



Prefeitura Municipal de Poços de Caldas

SECRETARIA MUNICIPAL DO GOVERNO

LEI Nº 3.903 /

"AUTORIZA PERMISSÃO DE EXPLORAÇÃO DE PUBLICIDADE EM PLACAS (OUT-DOORS) NAS VIAS DE ACESSO AO MUNICÍPIO, E DÁ OUTRAS PROVIDÊNCIAS."

FAÇO SABER QUE A CÂMARA MUNICIPAL APROVOU E EU SANCIONO A SEGUINTE LEI :

ART. 1º - Fica a Prefeitura Municipal autorizada a permitir a exploração de publicidade em placas (out-doors) nas vias de acesso ao Município, visando proporcionar um ornamento e padronização desta modalidade de publicidade.

ART. 2º - Para obter o direito à permissão à publicidade, que a presente lei liberaliza, o interessado deverá atender às seguintes condições:

- I - Somente será permitida a exploração de publicidade em out-doors nos locais previamente indicados pela Secretaria Municipal de Planejamento e Coordenação (Anexo I);
- II - Somente será permitida a exploração desta publicidade em suportes padronizados (Anexo II);
- III - Provar idoneidade financeira e competência técnica, através de documentação a ser exigida pela Secretaria Municipal de Planejamento e Coordenação;
- IV - Firmar termo de compromisso de que a permissão de que trata a presente lei é a título precário, podendo ser cassada a qualquer tempo.

ART. 3º - Os suportes padronizados de out-doors serão instalados nos locais exclusivos e obrigatórios de todo tipo de

...



Prefeitura Municipal de Poços de Caldas

SECRETARIA MUNICIPAL DO GOVERNO

-2-

LEI Nº 3.903 / CONTINUAÇÃO

publicidade ao longo das vias de acesso ao Município.

ART. 4º - Cabe à permissionária o seguinte:

- I - Construir ou mandar construir e instalar os suportes de out - doors nos locais previstos pela Prefeitura Municipal, sem qualquer ônus para o Município;
- II - Gerenciar e explorar comercialmente a publicidade nestes suportes;
- III - Observar as normas pertinentes à instalação desta publicidade, prevista no Código de Posturas do Município;
- IV - Observar as normas de segurança, aprovadas pela Resolução nº 637/79 do DNER, que trata da implantação de publicidade ou propaganda ao longo das rodovias;
- V - Pagar a taxa de licença de publicidade prevista no Código Tributário Municipal e outras taxas pertinentes.

ART. 5º - A instalação dos suportes de out - doors em terrenos particulares, pela permissionária, dependerá de autorização e acordo com o proprietário do terreno.

ART. 6º - A permissionária se responsabilizará pelos serviços, riscos e perigos decorrentes da implantação do sistema.

ART. 7º - A Prefeitura Municipal, através de sua Secretaria Municipal de Planejamento e Coordenação, fiscalizará as obras de implantação do sistema de suportes, fazendo cumprir as obrigações contratuais da permissão.

ART. 8º - A permissionária deverá ceder 3 - (três) suportes de out - doors, um em cada entrada da cidade, para que a Prefeitura possa dispor informações de utilidade pública para a população de Poços

...



Prefeitura Municipal de Poços de Caldas

SECRETARIA MUNICIPAL DO GOVERNO

-4-

LEI Nº 3.903 /

A N E X O I

14 folhas

LOCALIZAÇÃO DOS SUPORTES DE OUT-DOORS NAS VIAS DE ACESSO AO MUNICÍPIO


TOTAL DE SUPORTES 246

- Folhas 01 a 06: BR 459 (saída para Águas da Prata)
- Folhas 07 a 09: BR 459 (saída para Caldas)
- Folhas 10 a 14: BR 146 (saída para Andradas).


A N E X O II

3 folhas


- Projeto de suporte para colocação de out-door (MODELO I)
- Projeto de suporte para colocação de out-door (MODELO II)
- Planta de Implantação dos suportes.

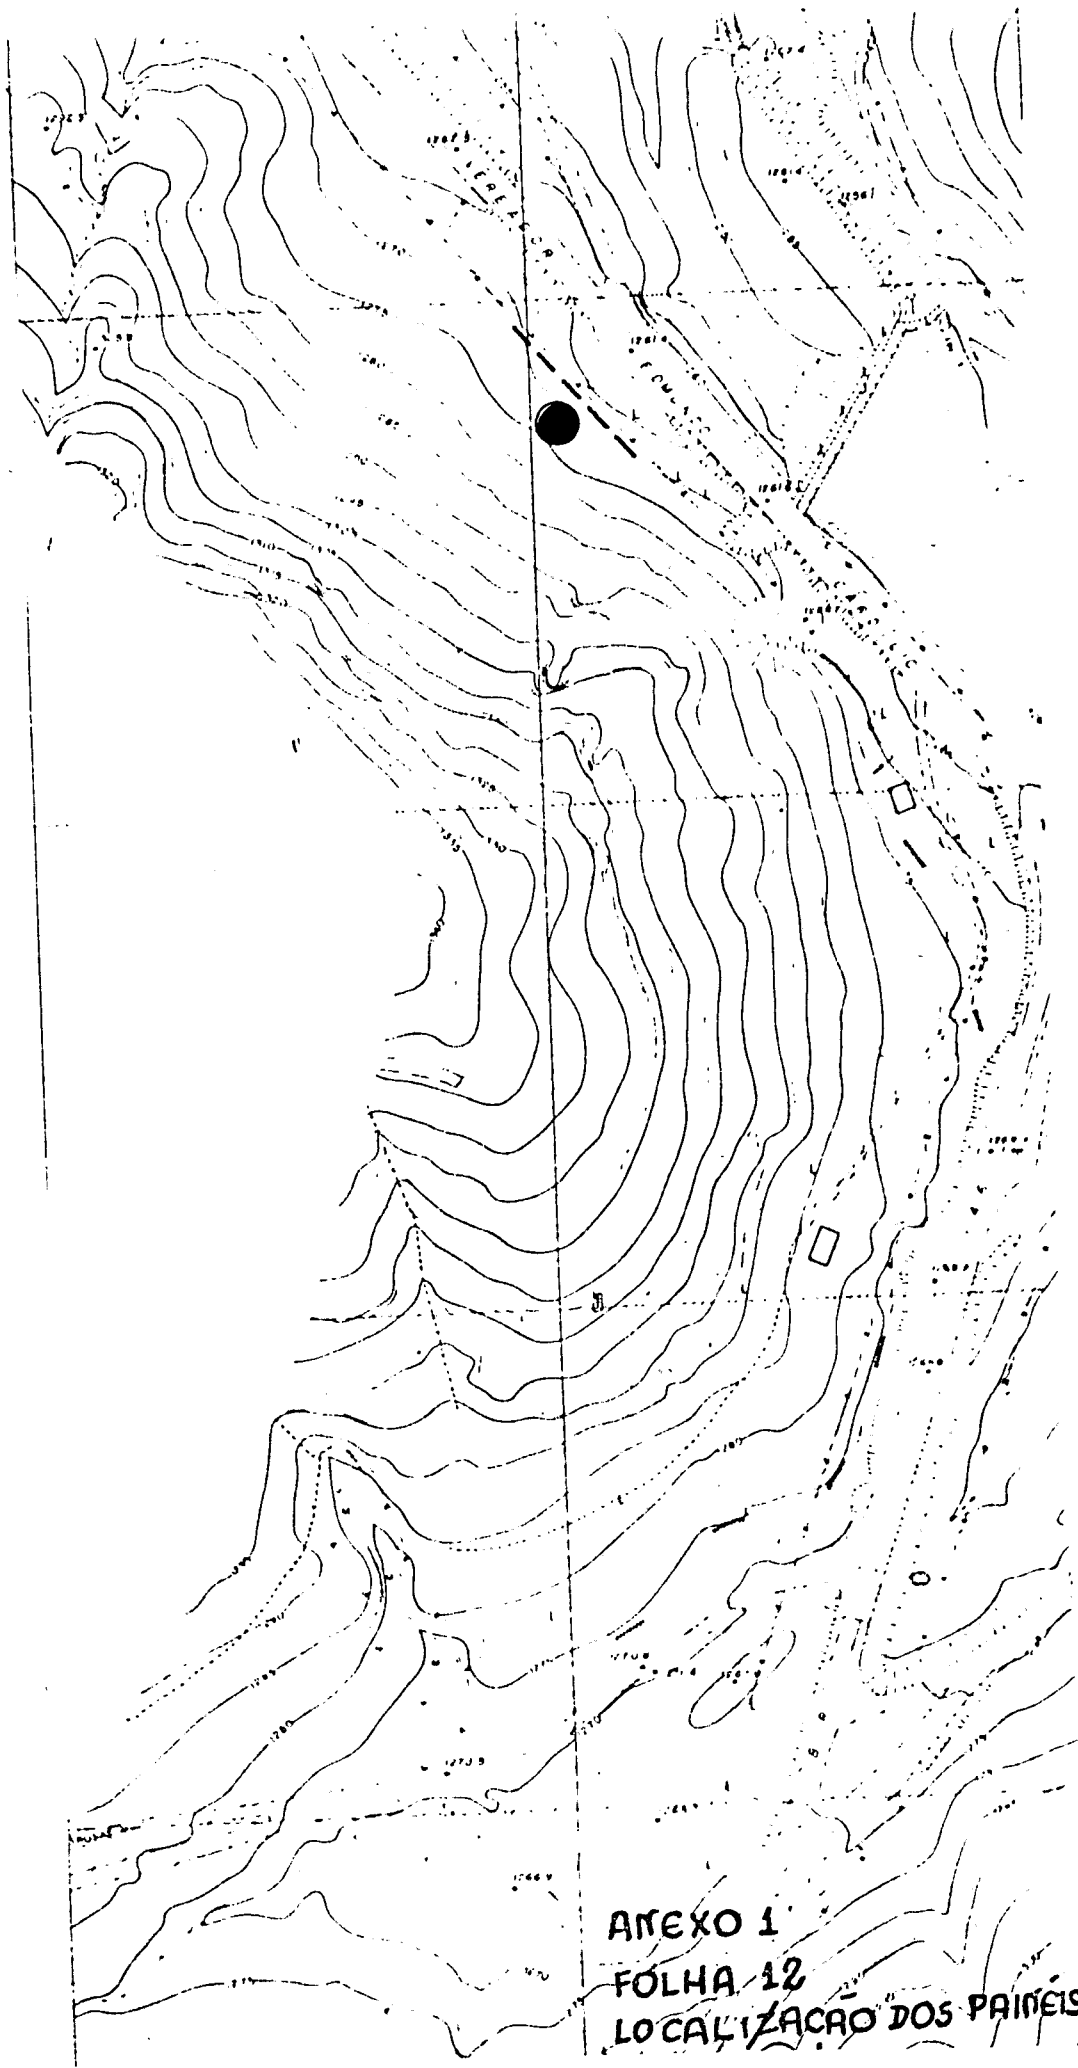


ANEXO 1
FOLHA 12
LOCALIZACAO DOS PRAIEIS

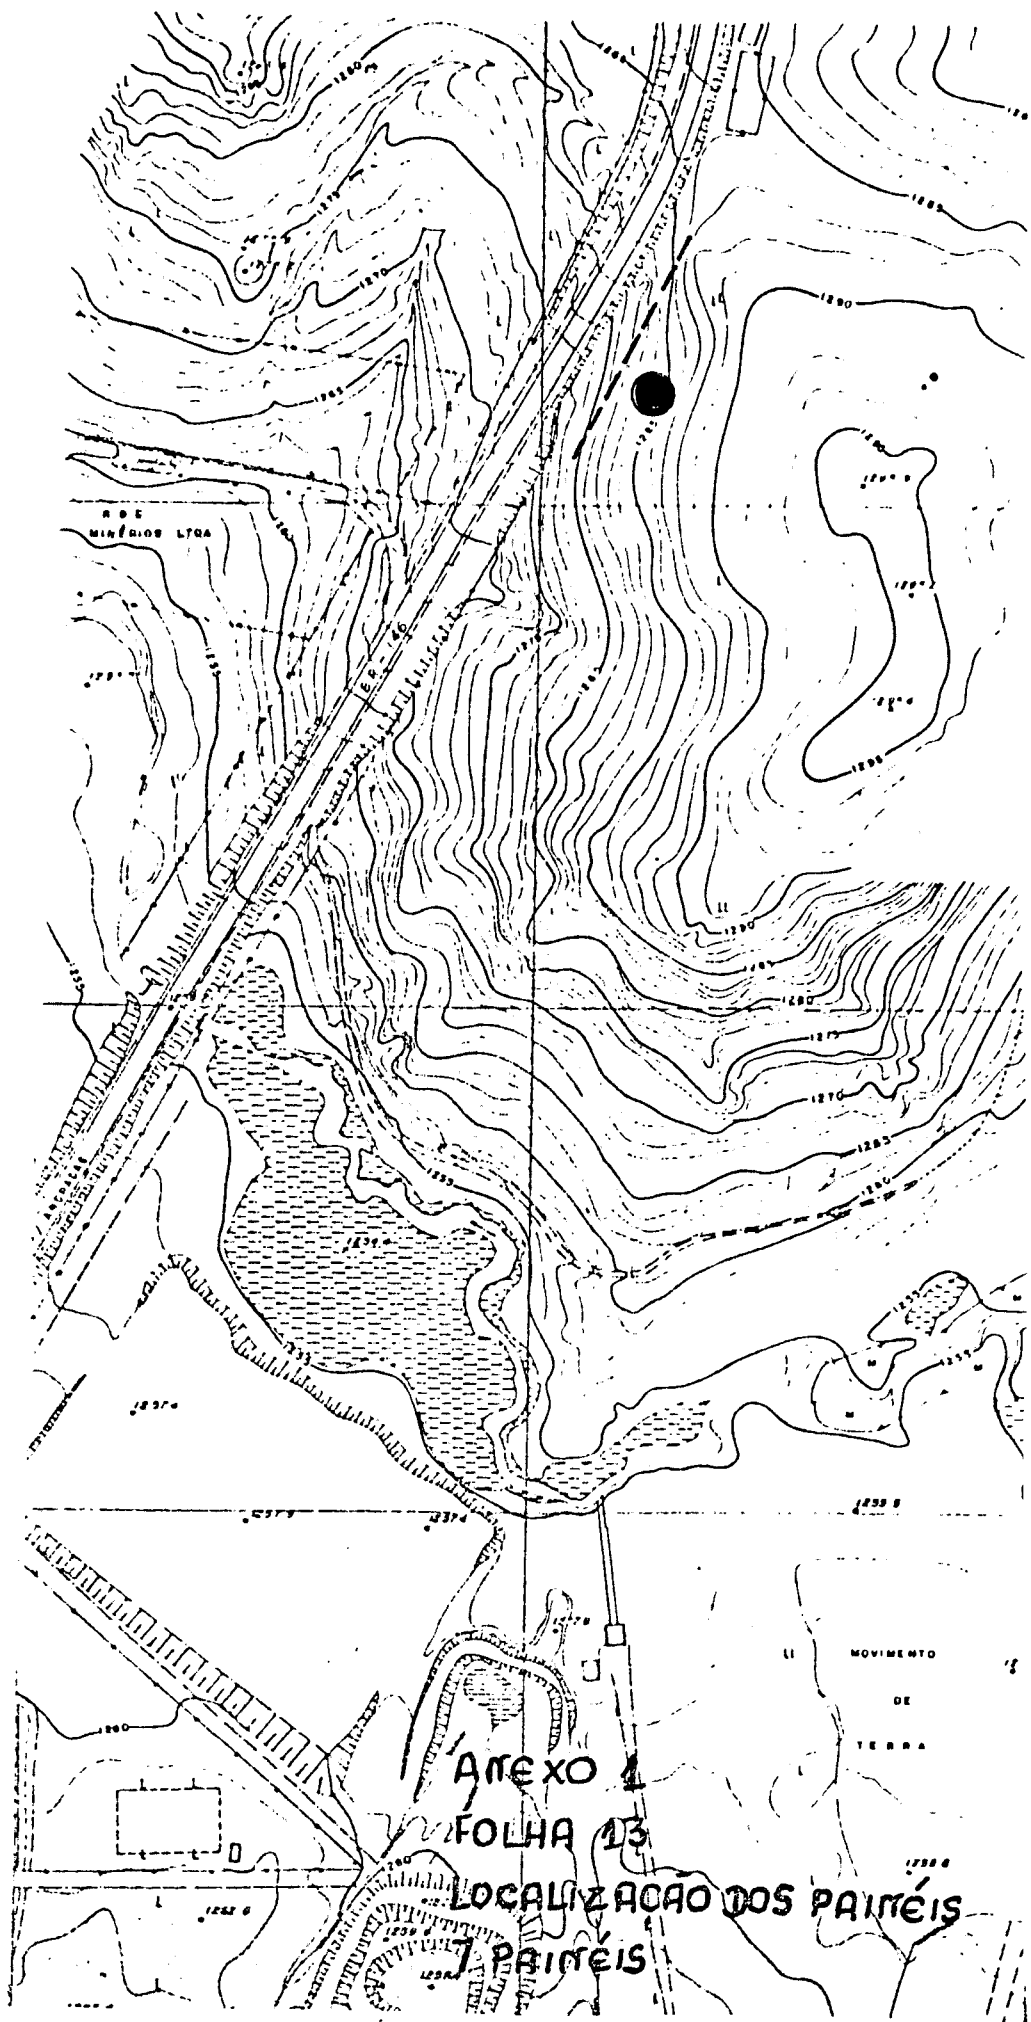

ANEXO 1
FOLHA 13
LOCALIZAÇÃO DOS PAIMÉIS
7 PAIMÉIS

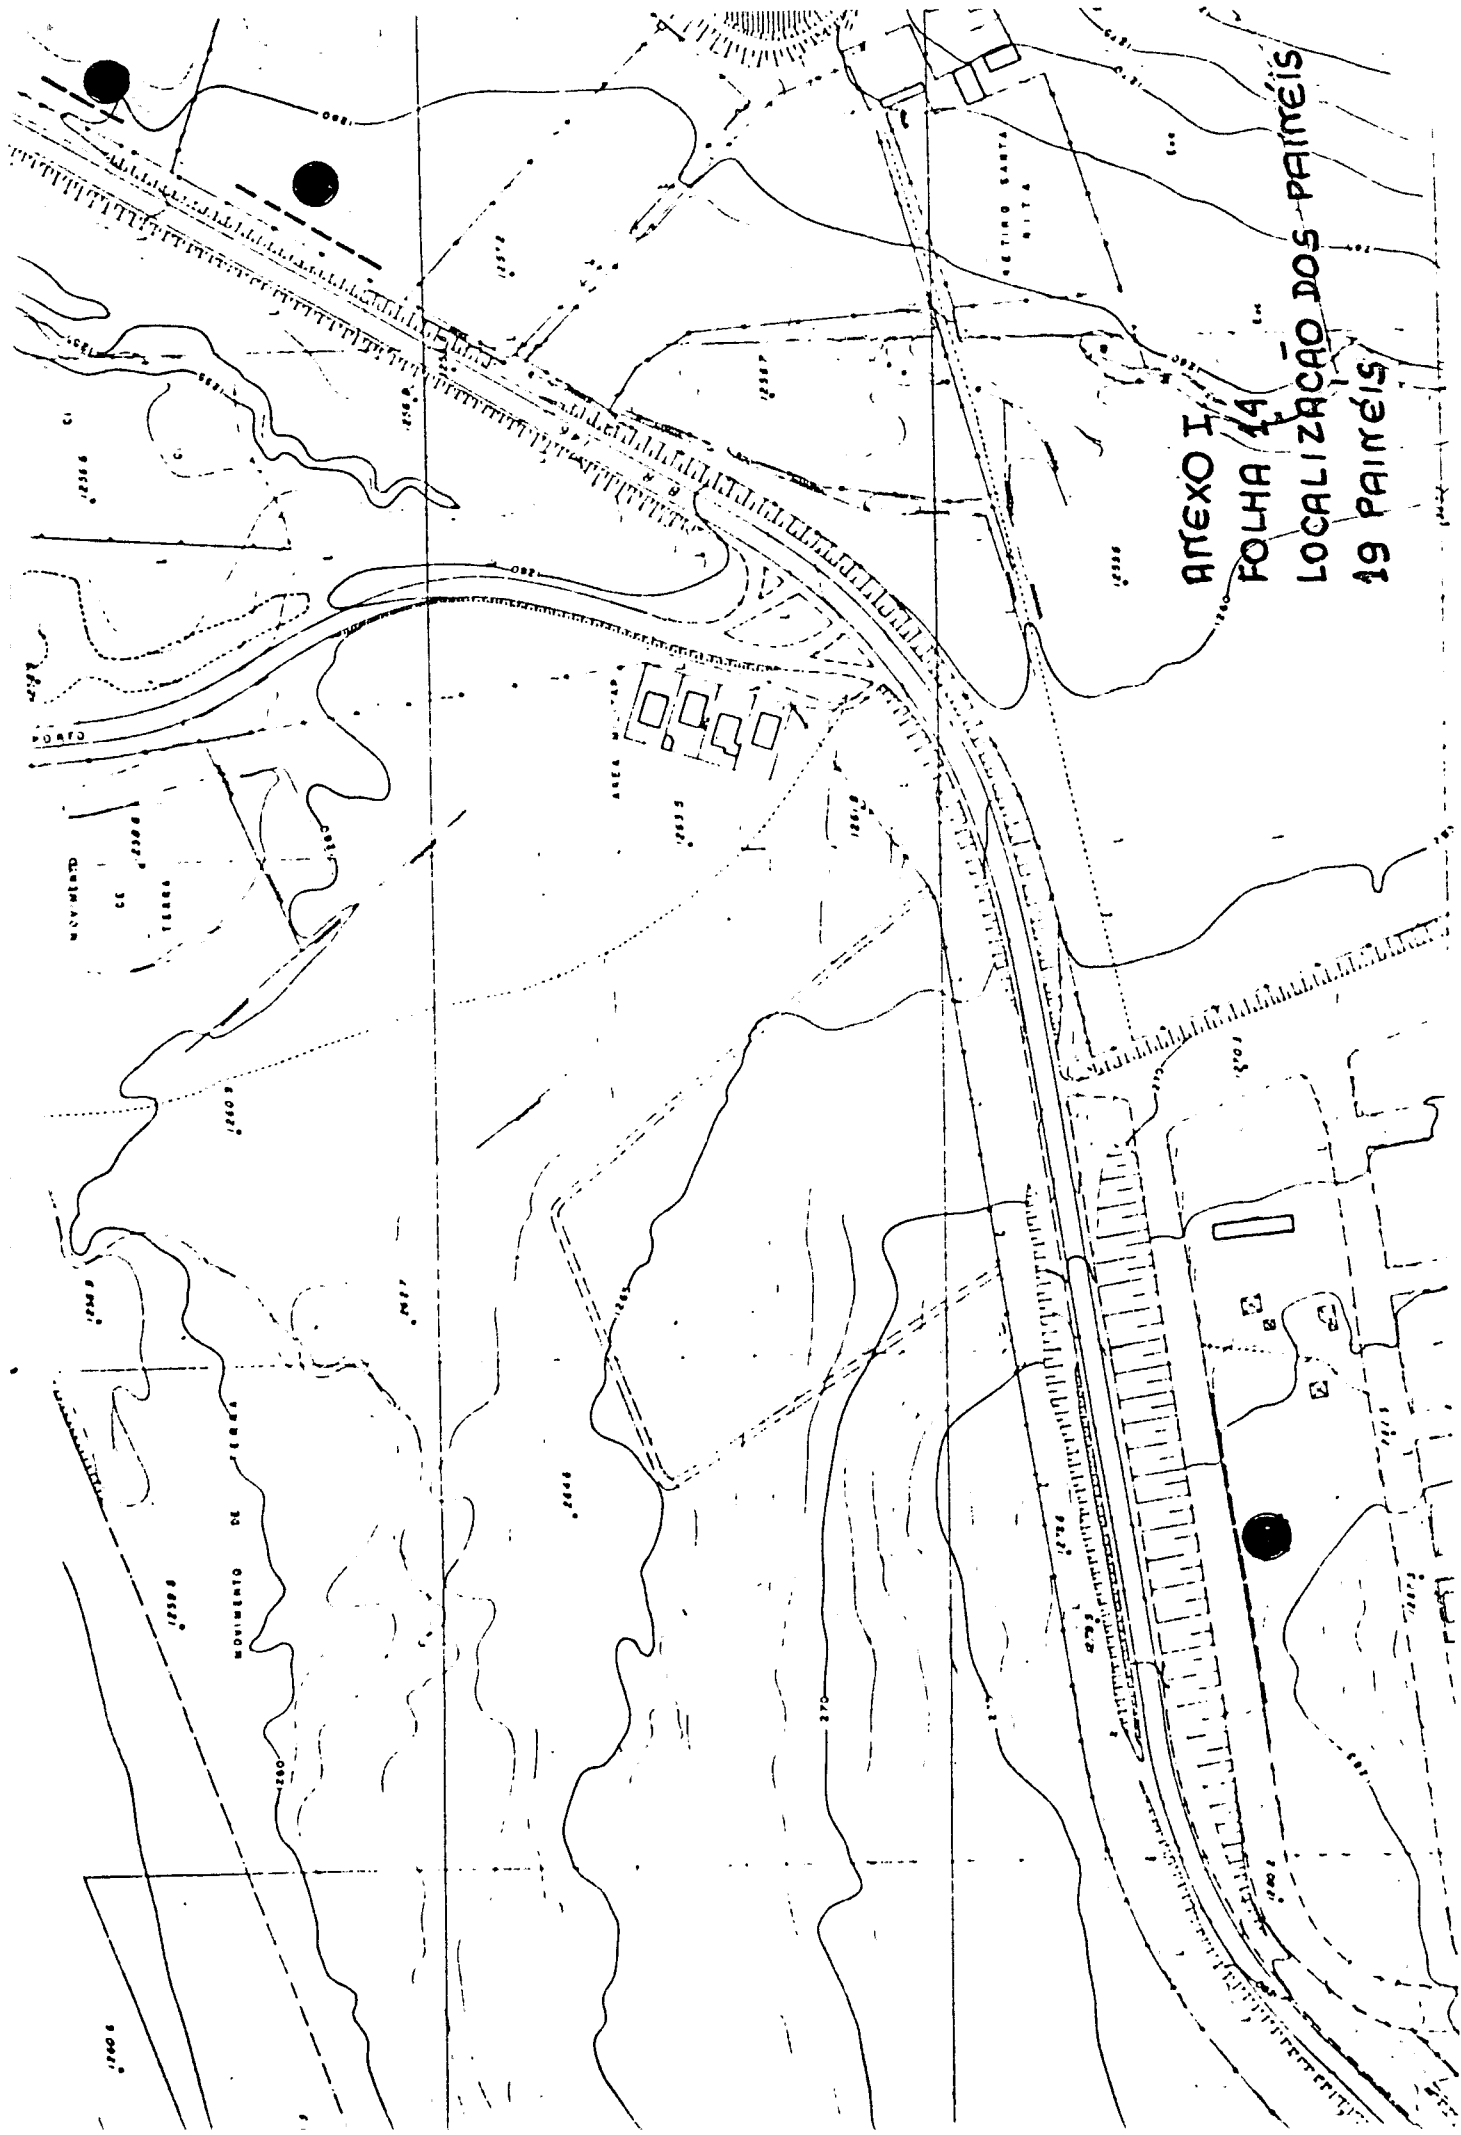


ANEXO I
FOLHA 14
LOCALIZAÇÃO DOS PAINEIS
19 PAINEIS

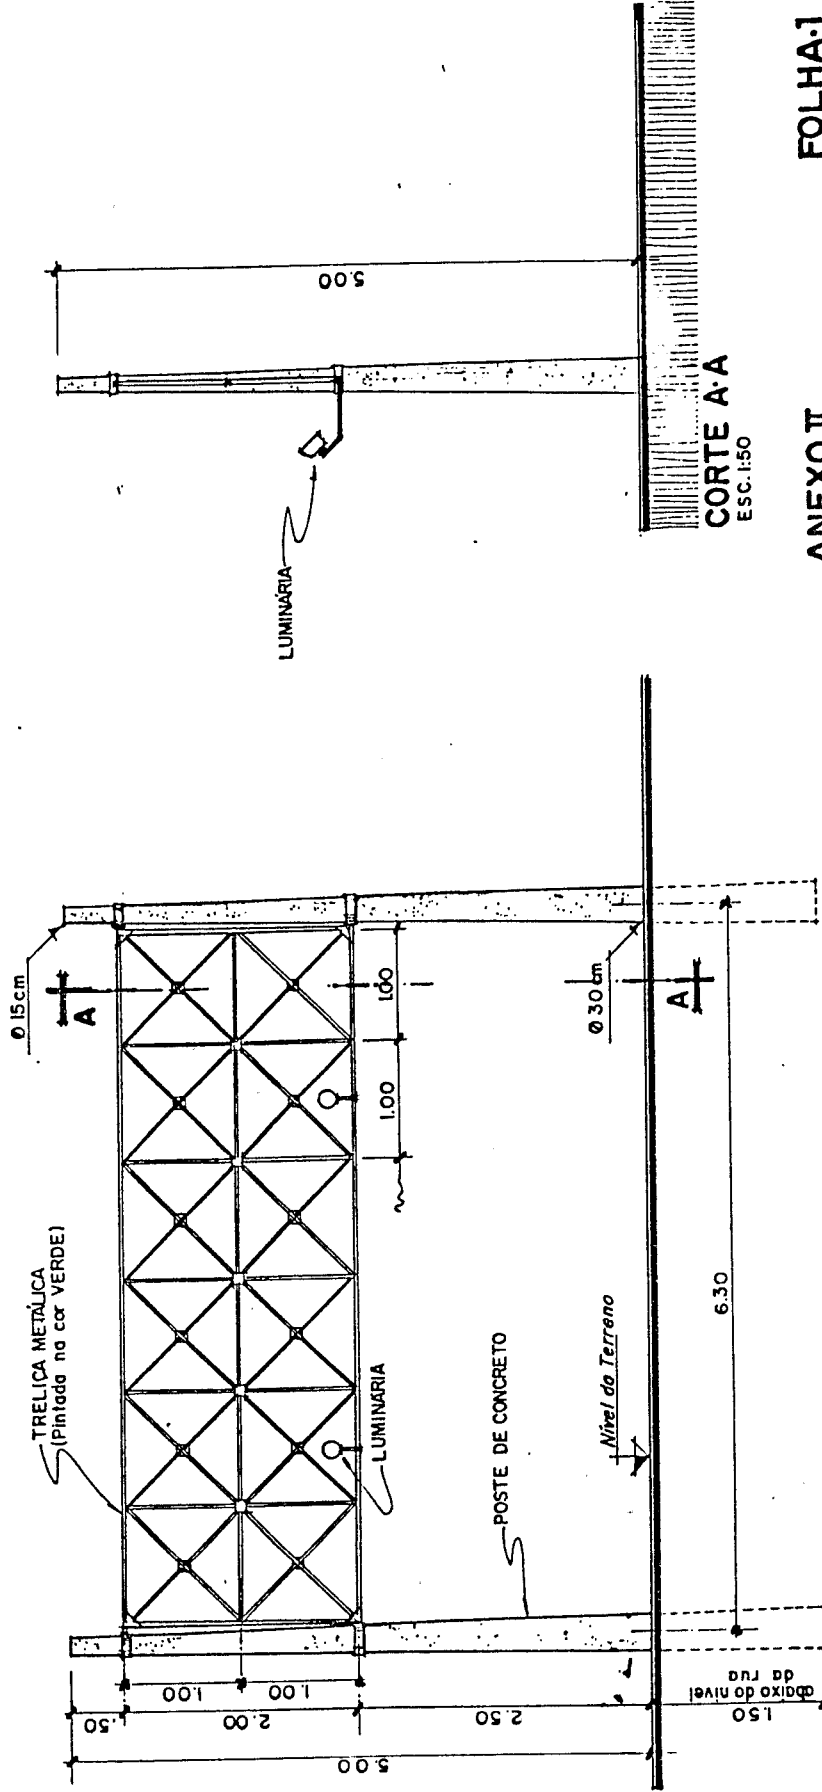


ANEXO II
SUPORTE P/COLOCAÇÃO DE OUT-DOOR
 MAIO/86
FOLHA.1
 ESCALA 1:50

ELEVAÇÃO - FRONTAL - MODELO 1
 ESC. 1:50

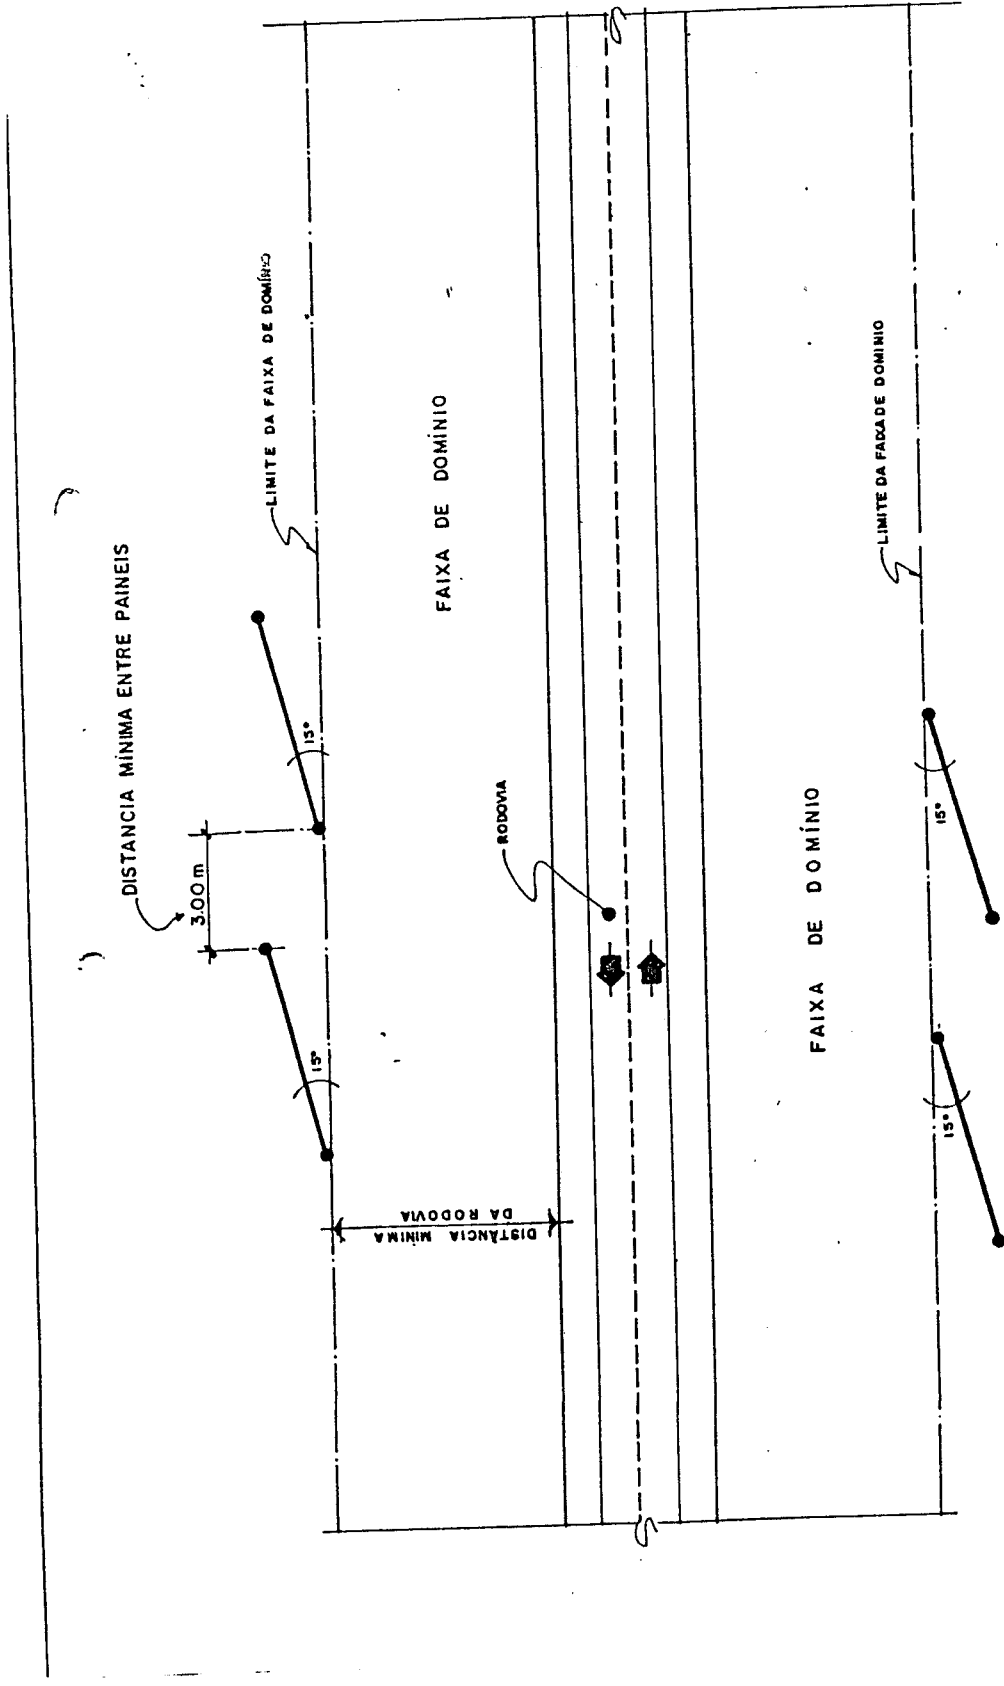



ANEXO II
FOLHA . 3
PLANTA DE IMPLANTAÇÃO DE SUPORTES
PARA OUT - DOOR
 S/ESCALA
 MAIO / 86

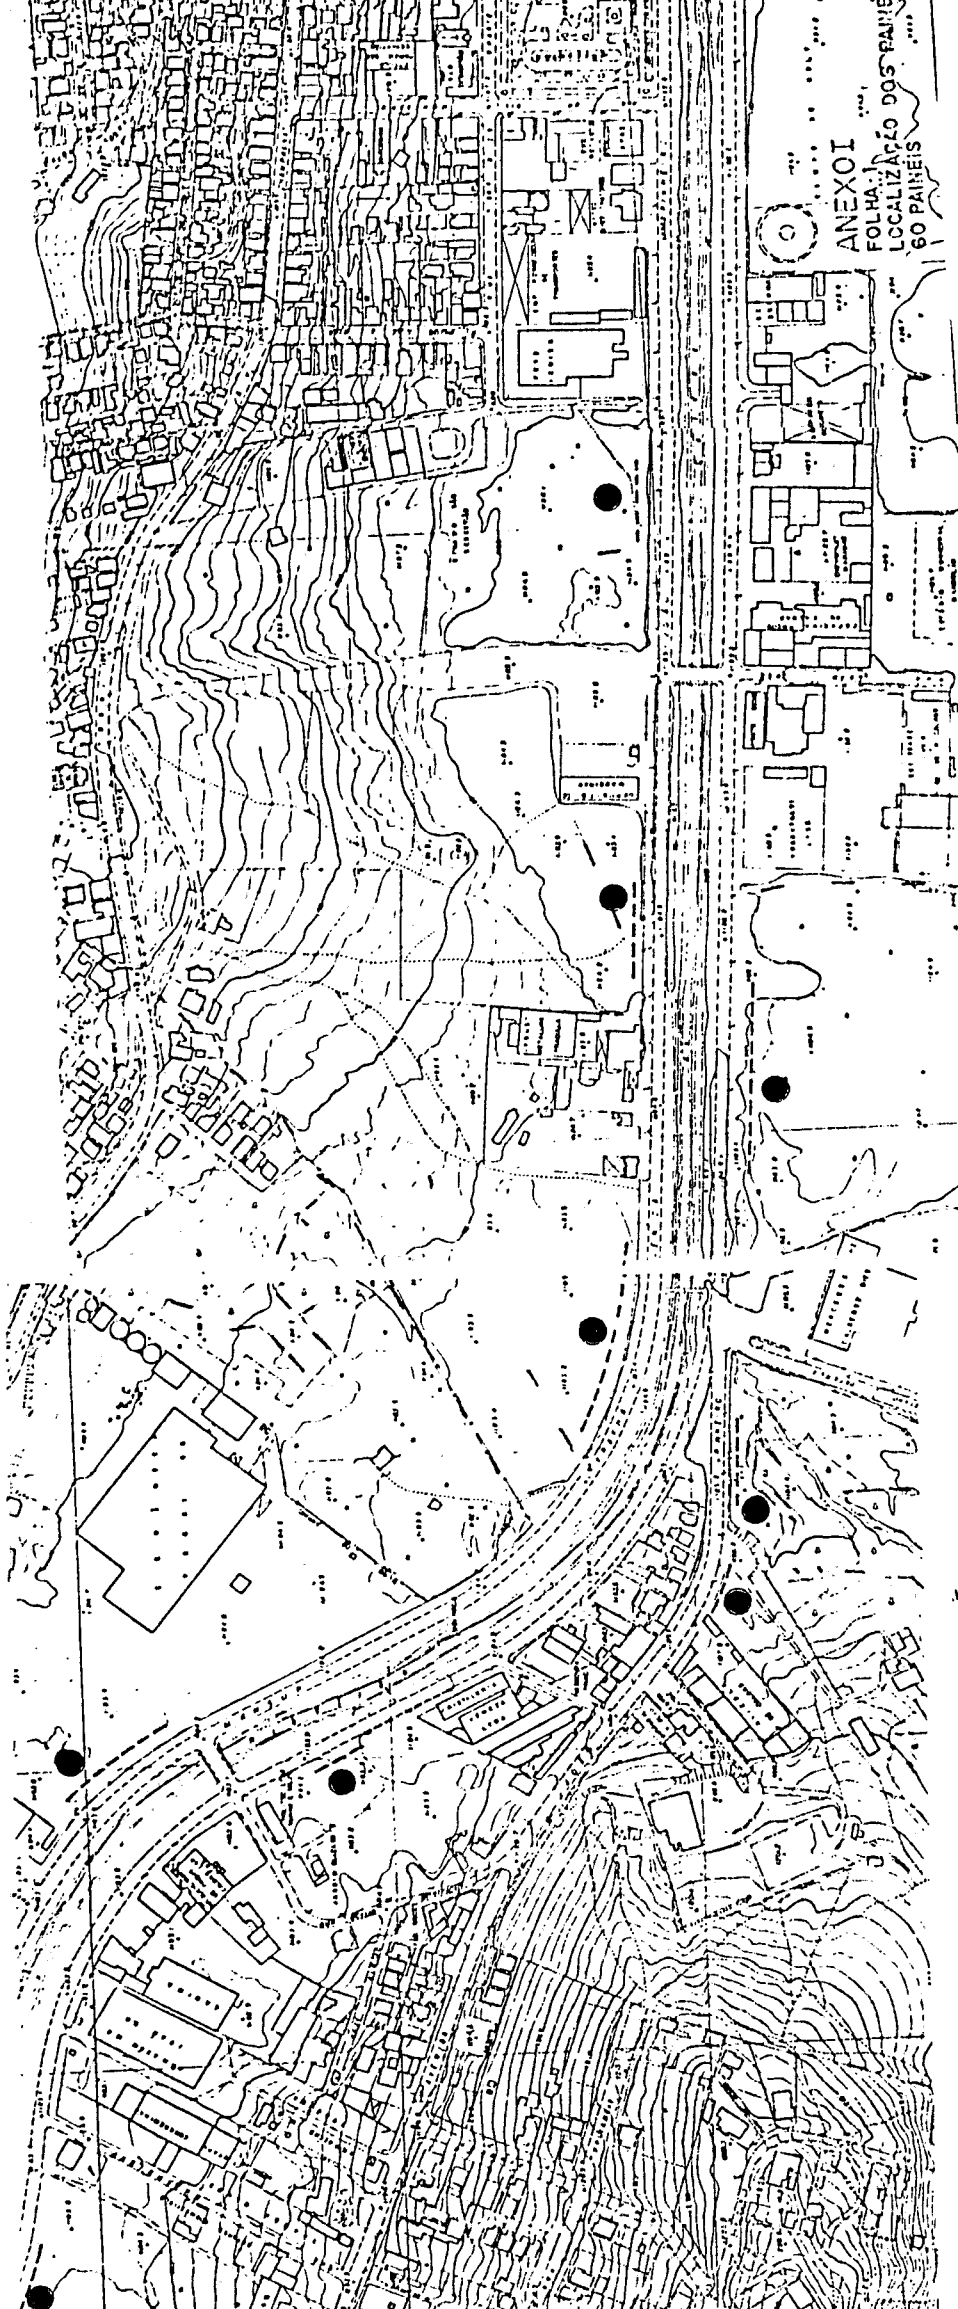

ANEXO I
FOLHA LOCALIZAÇÃO DOS PAINÉIS
60 PAINÉIS

ANEXO I
LOCAÇÃO DE PAINE
FOLHA 3
25 PAINÉIS

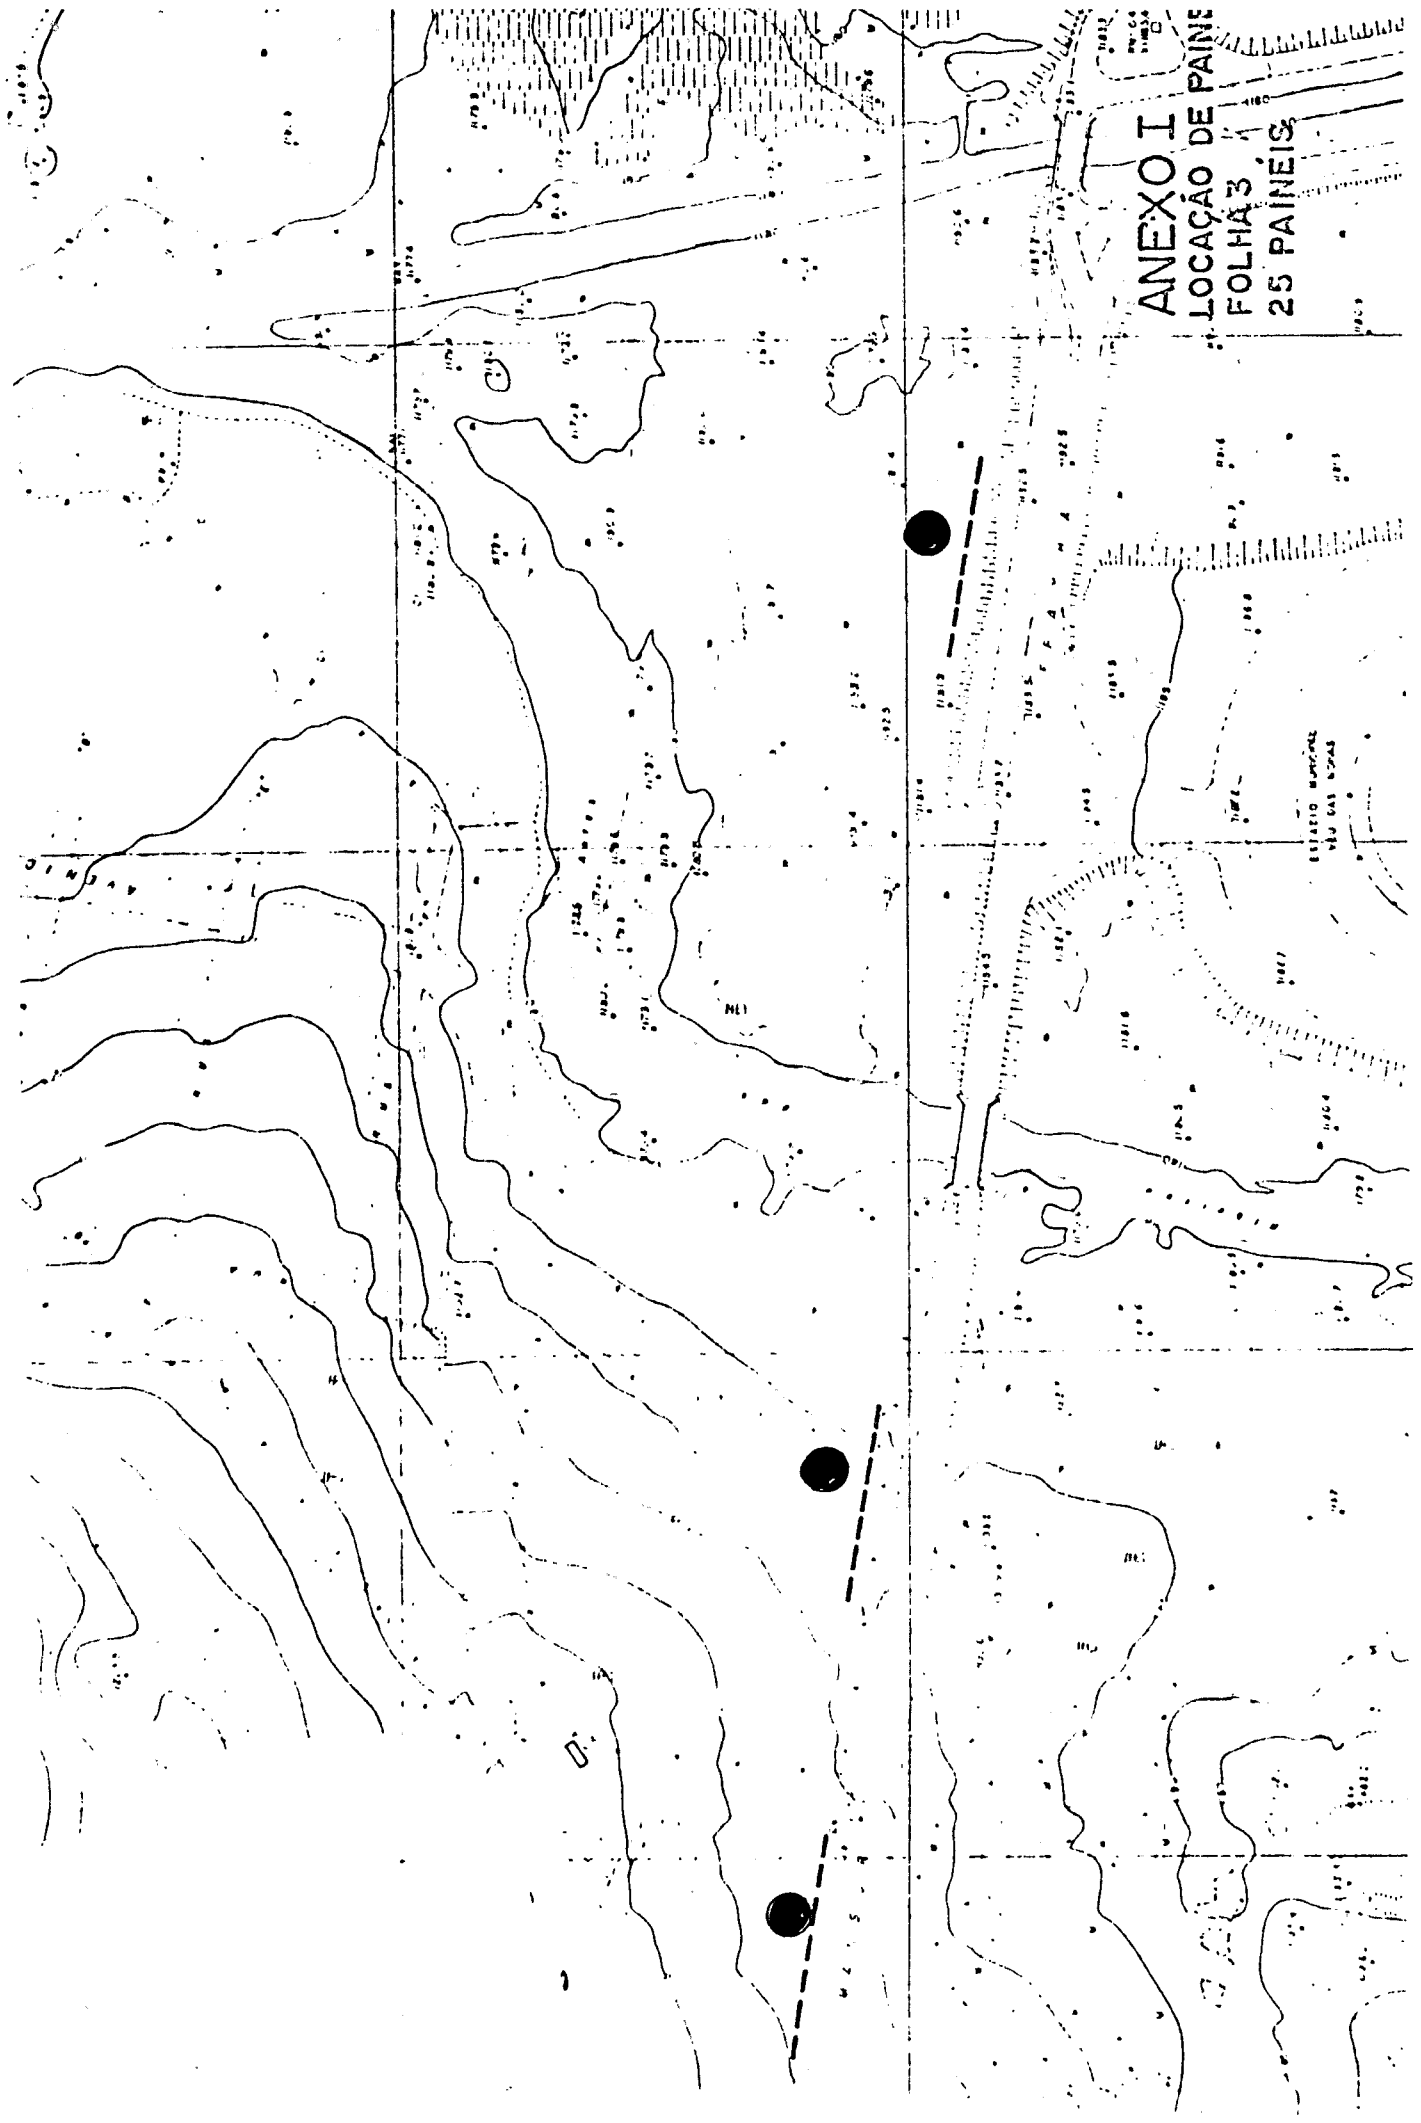


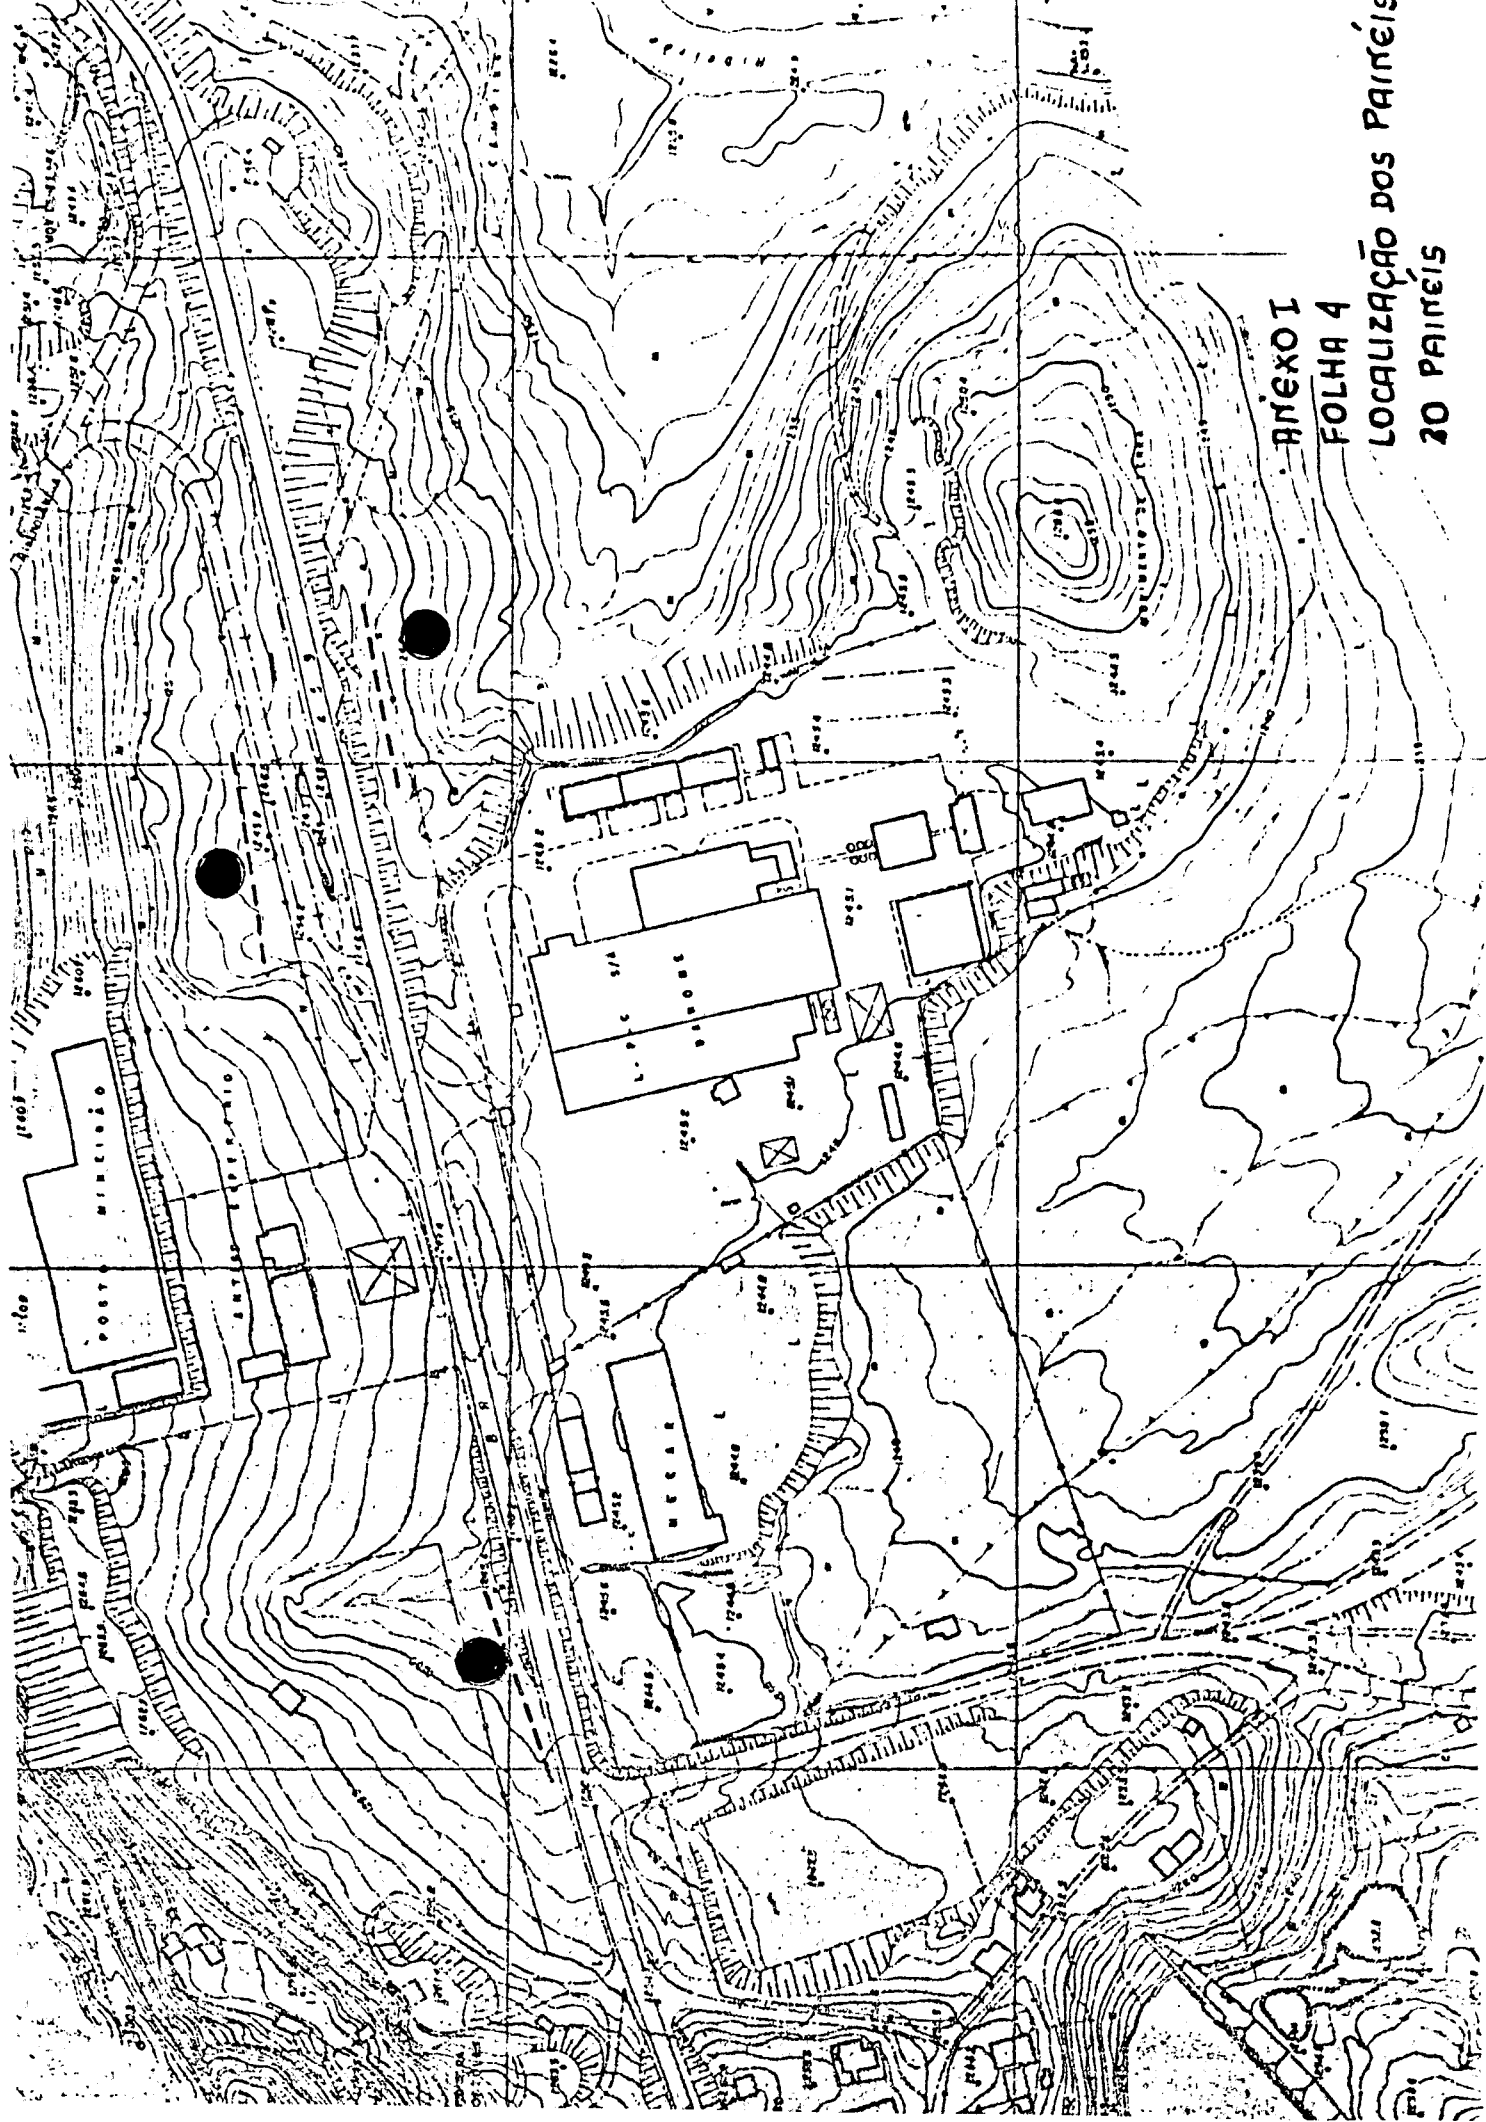


ANEXO I


FOLHA 4


LOCALIZAÇÃO DOS PAINEIS
20 PAINEIS

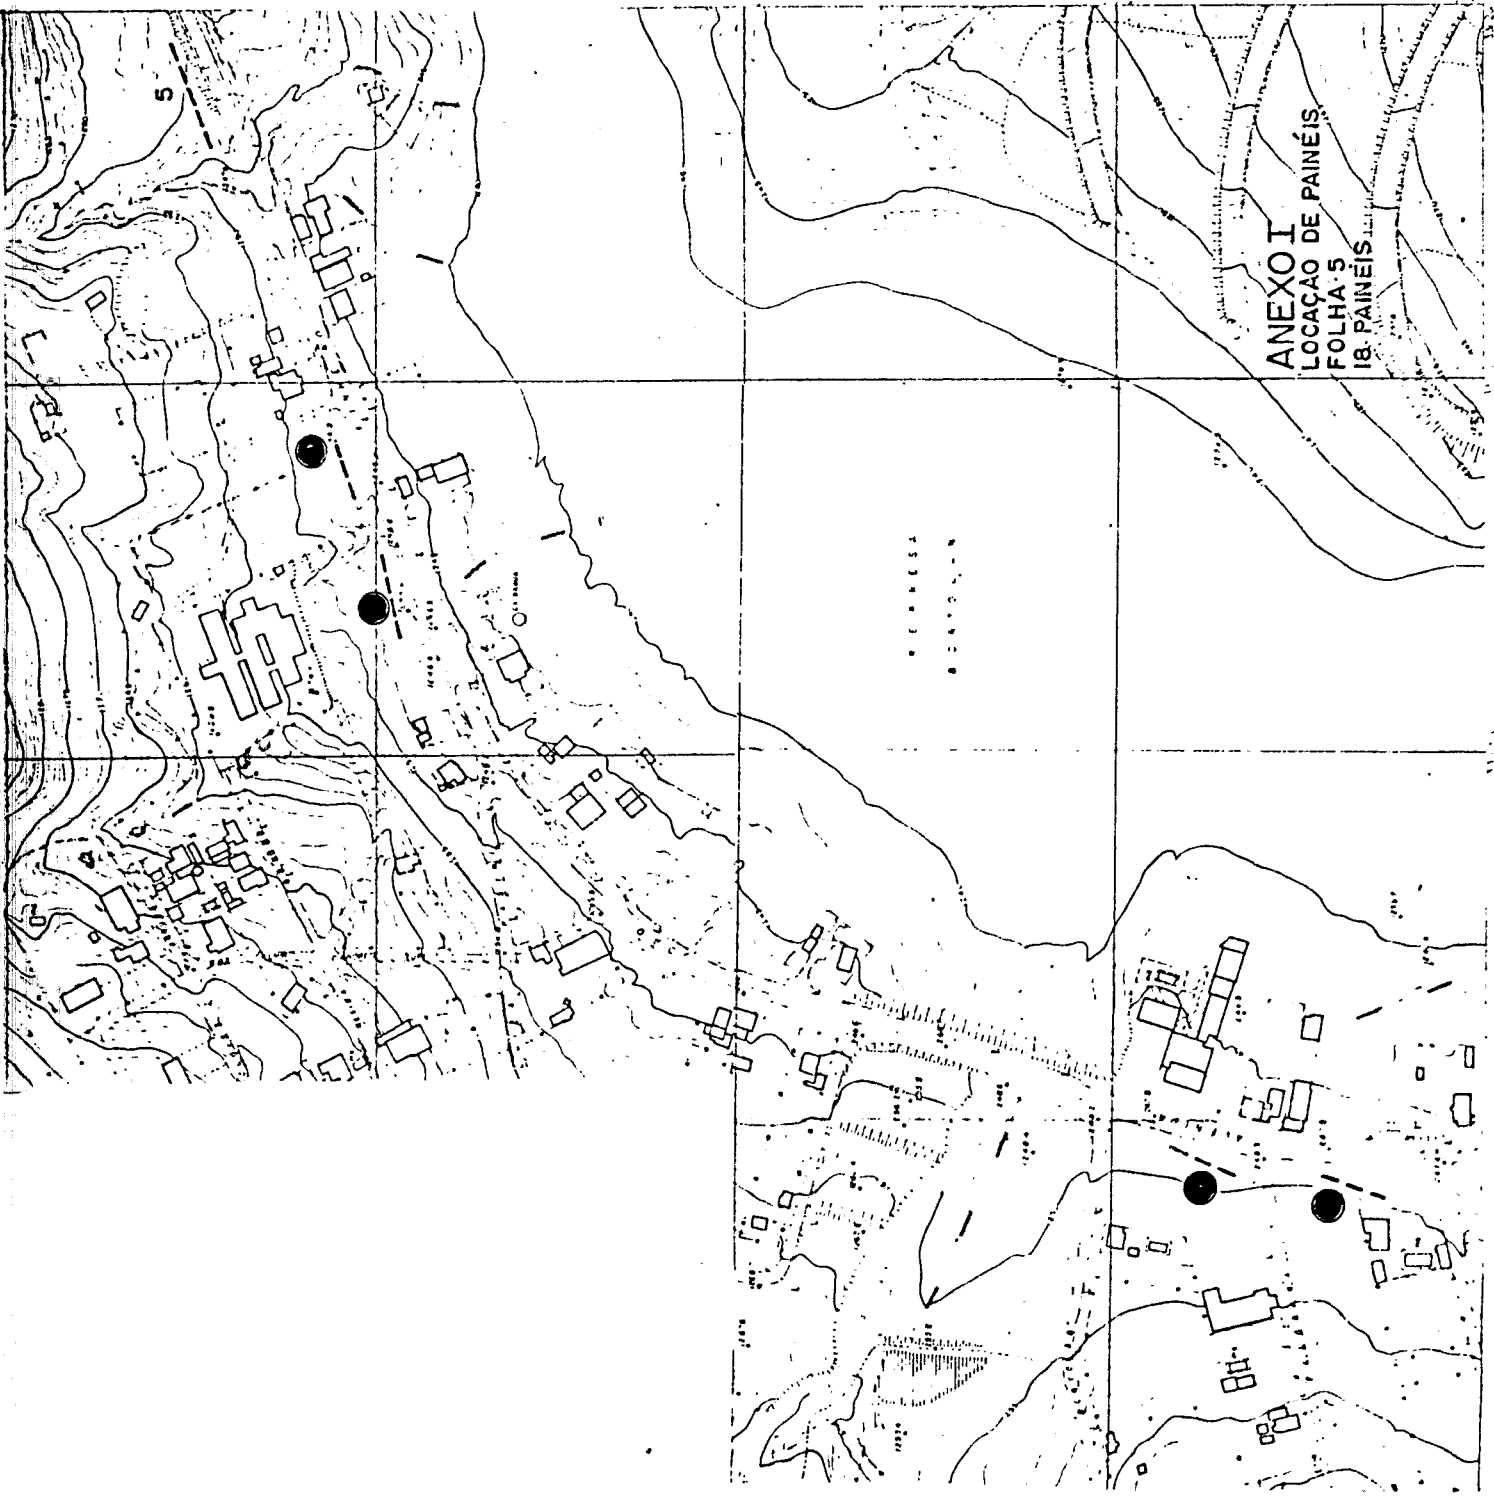

ANEXO I
FOLHA 6
LOCALIZAÇÃO DE PAIMÉIS
12 PAIMÉIS

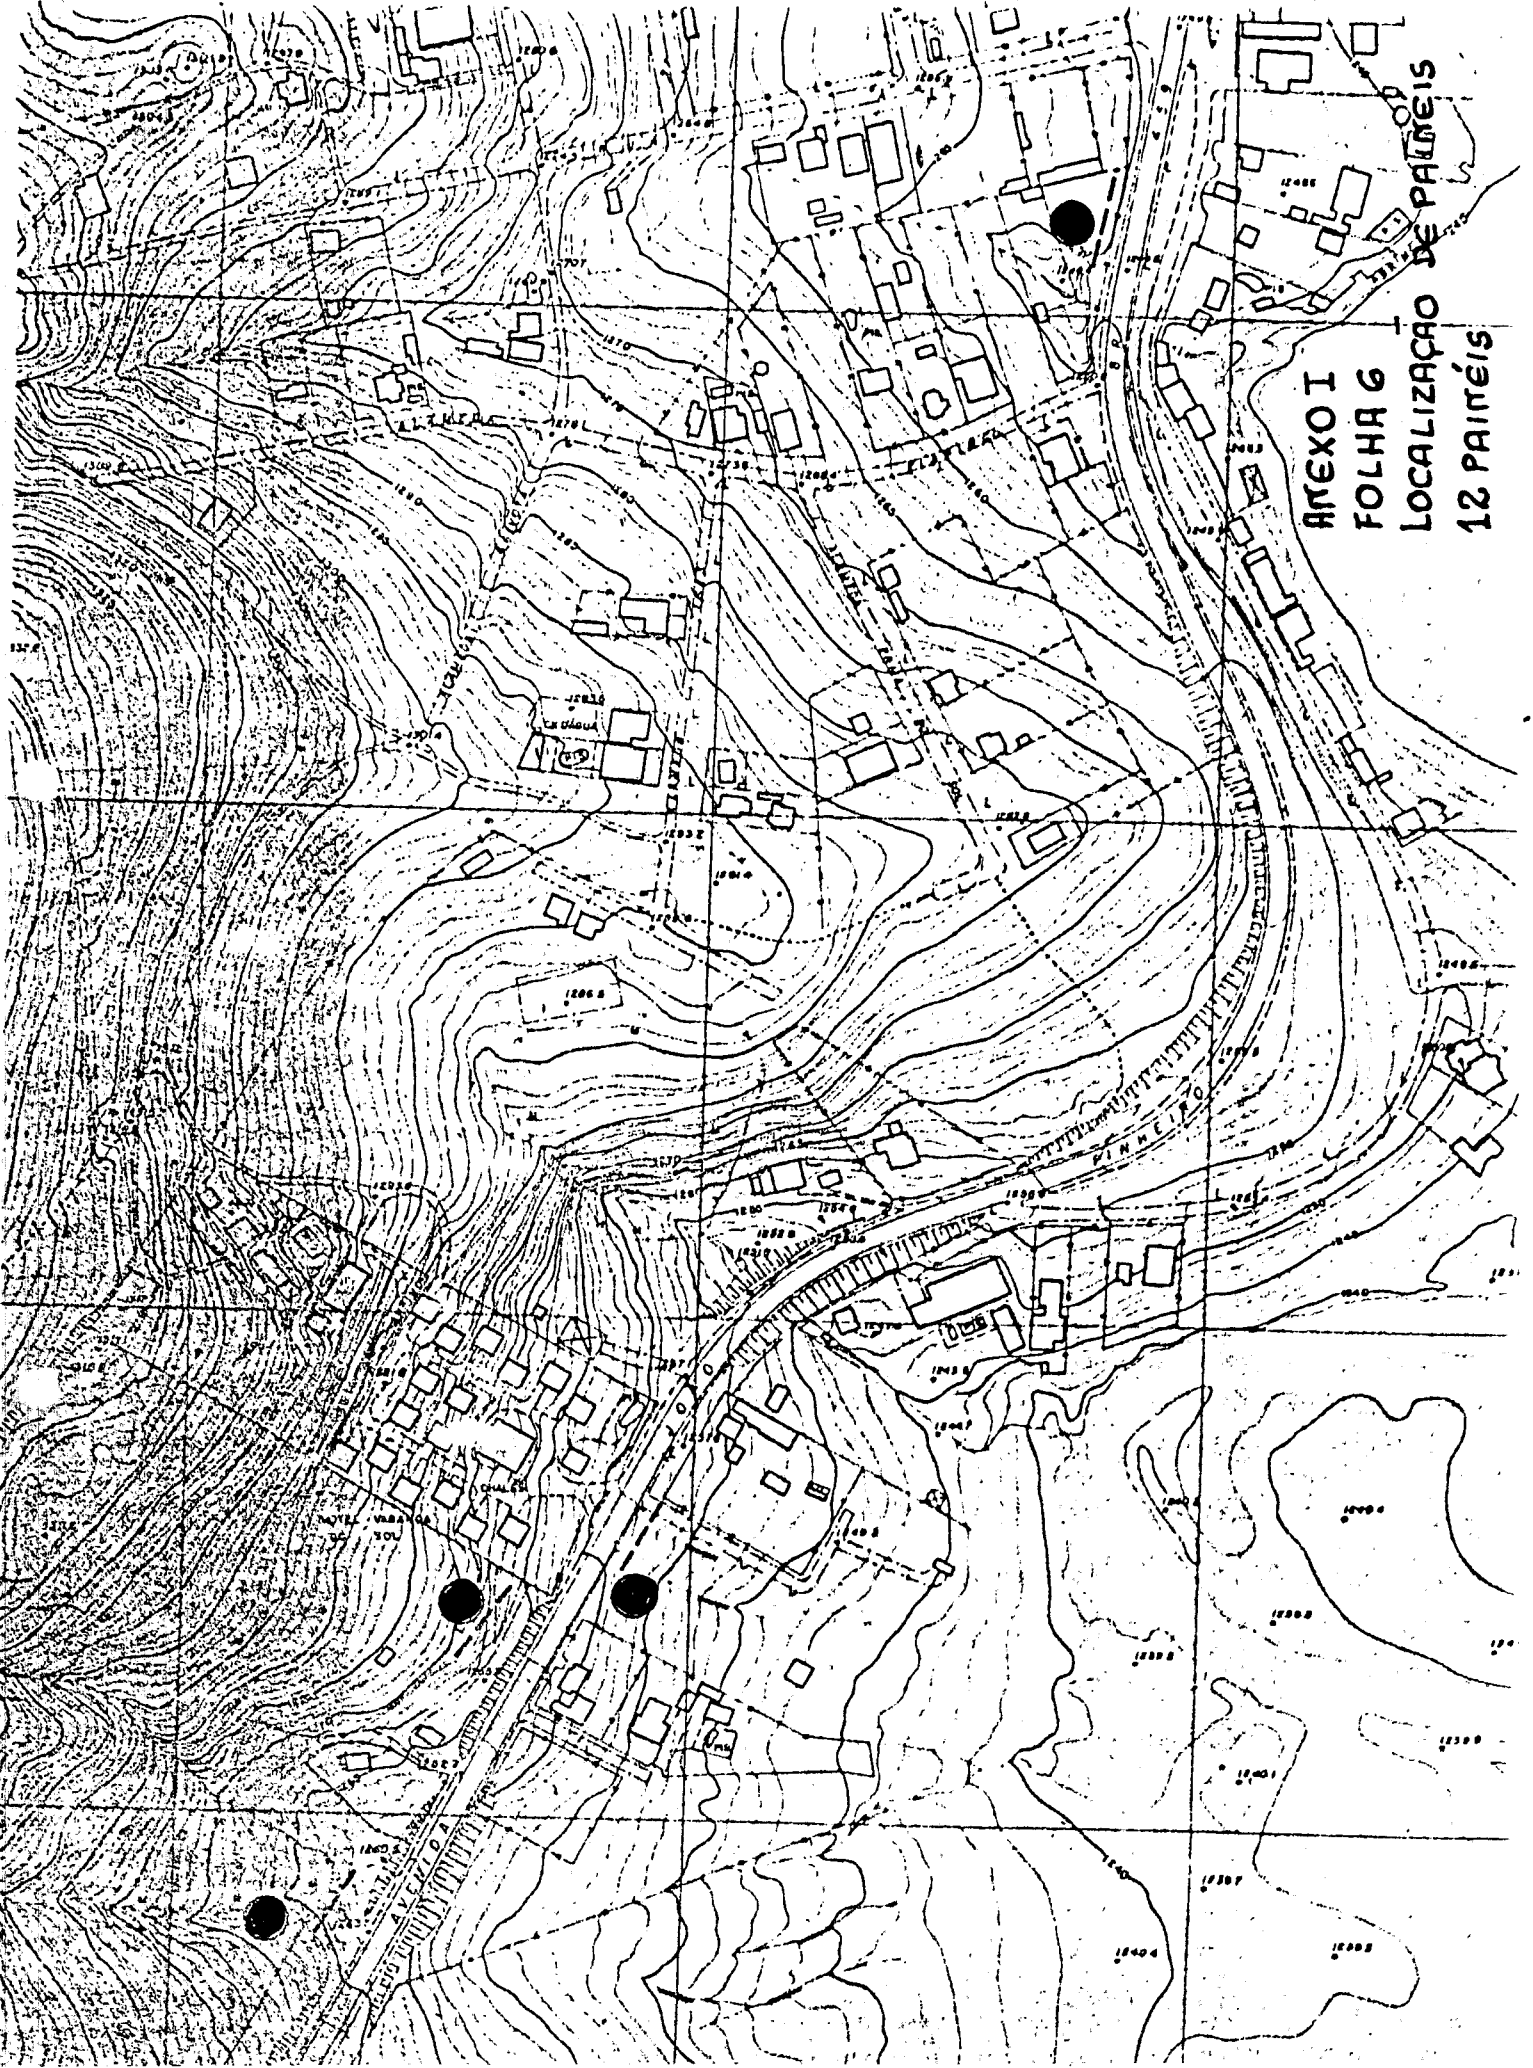

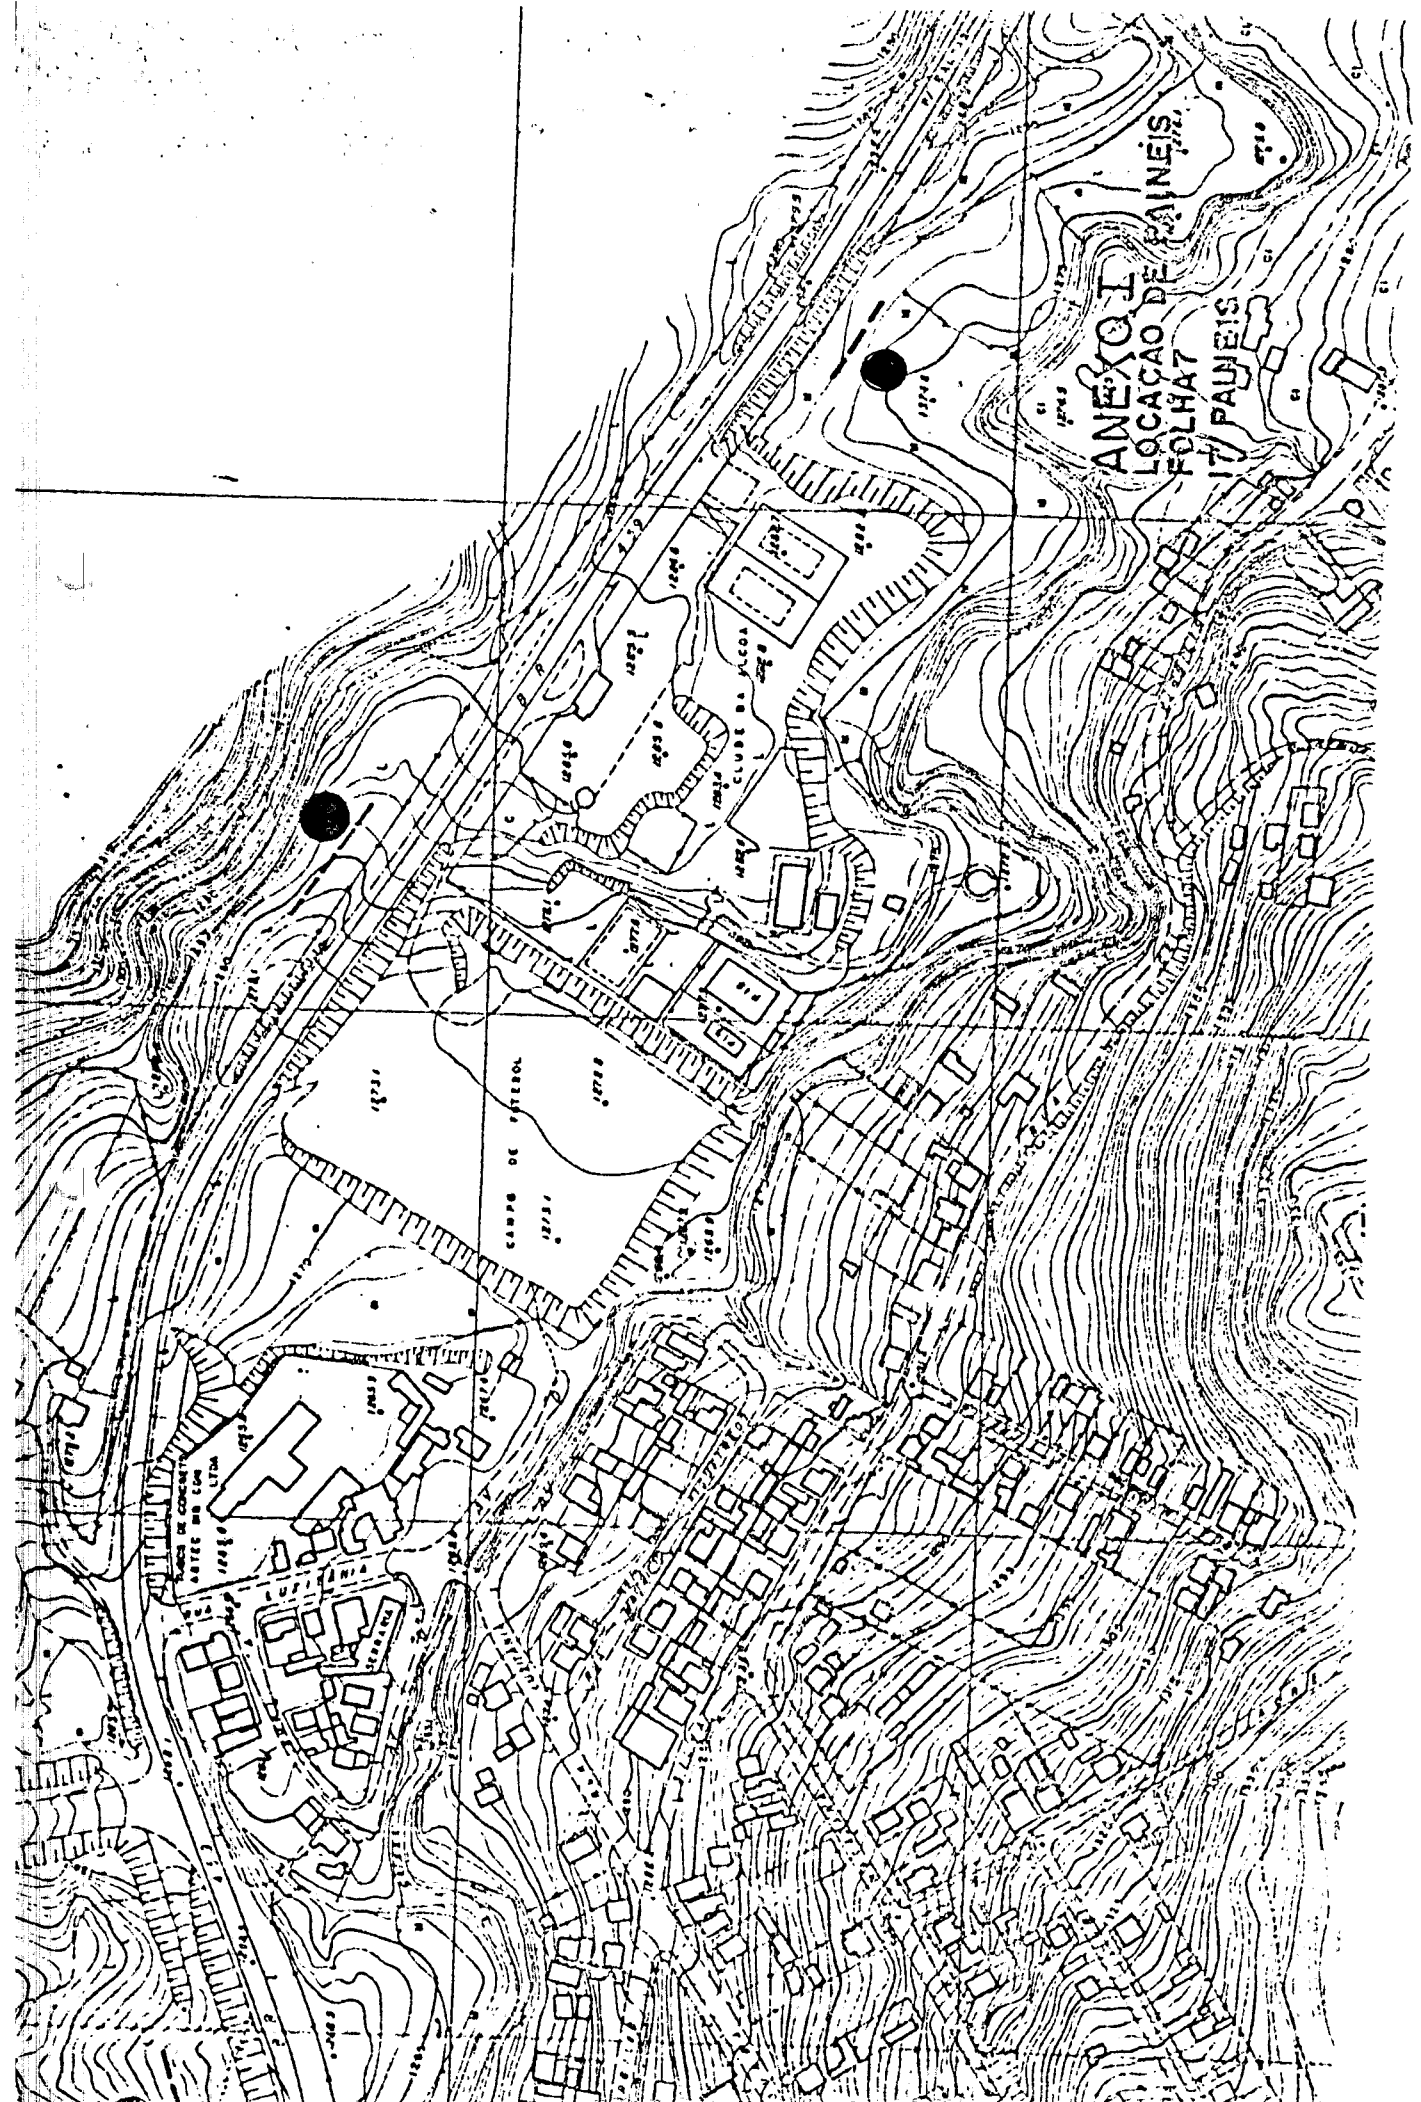

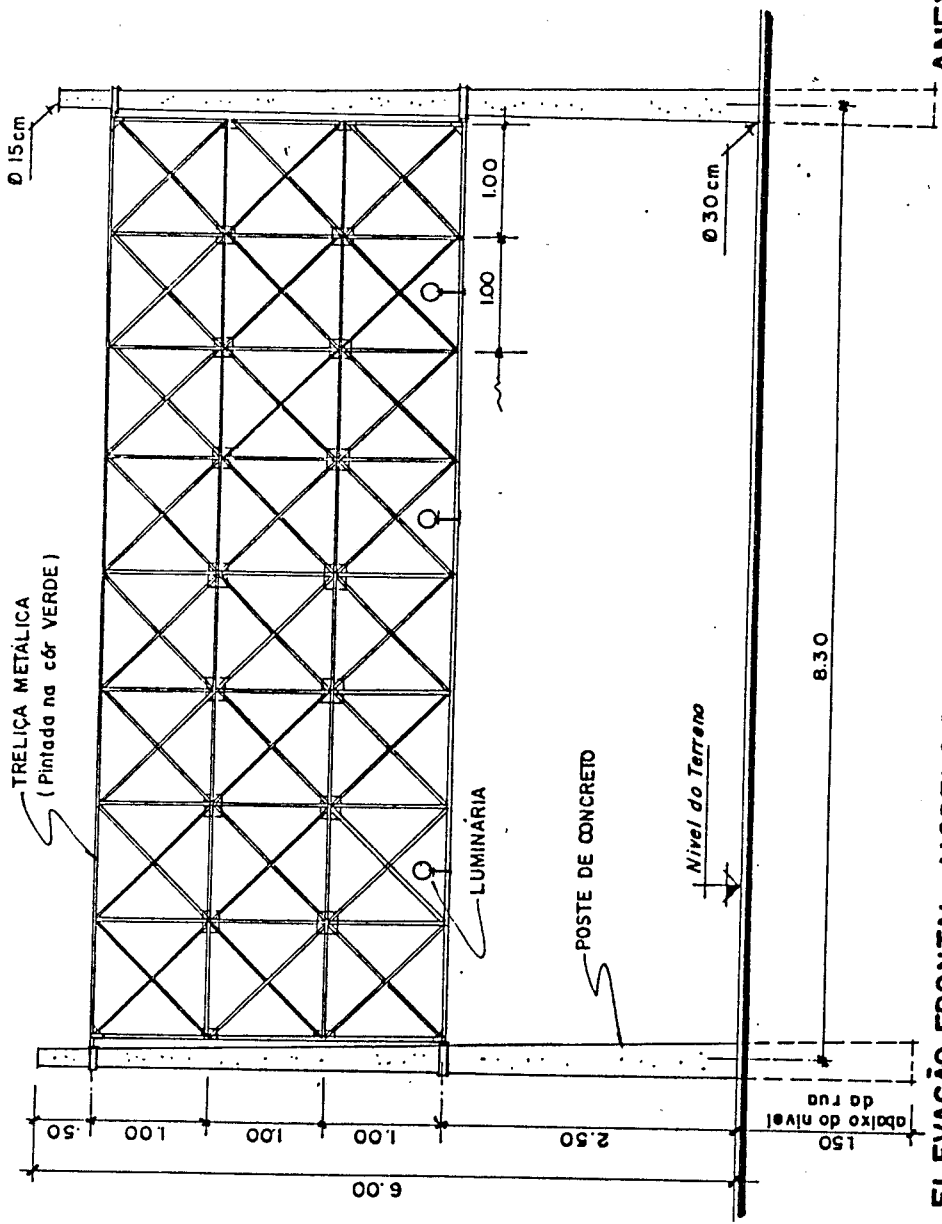

ANEXO II FOLHA 2
 SUPORTE P/COLOCAÇÃO DE
 OUT-DOOR
 ESCALA 1:50
 MAIO/86

ELEVAÇÃO FRONTAL - MODELO 2
 ESC. 1:50