



Prefeitura Municipal de Poços de Caldas

SECRETARIA MUNICIPAL DO GOVERNO

DECRETO Nº 5.724 /

"DECLARA DE UTILIDADE PÚBLICA, PARA FINS DE DESAPROPRIAÇÃO, ÁREA DE TERRENO LOCALIZADA ÀS MARGENS DA BR-267 - AV. JOÃO PINHEIRO, PARA SUA DUPLICAÇÃO."

O Prefeito Municipal de Poços de Caldas, no uso de suas atribuições legais, e nos termos do art. 90, inciso XI, da Lei Orgânica do Município, combinado com os artigos 2º e 6º do Decreto Federal nº 3.365, de 21 de junho de 1941, alterado pela Lei nº 2.786, de 21 de maio de 1956,

DECRETA:

ART. 1º - Fica declarada de utilidade pública, para fins de desapropriação, a se efetivar por acordo ou judicialmente, uma área de terreno situada às margens da BR-267 - Av. João Pinheiro, de propriedade de **Milton Pacetti** ou seus sucessores, perfazendo 160,50 m² (cento e sessenta vírgula cinquenta metros quadrados), identificada em planta e memorial descritivo anexos, que fazem parte integrante deste decreto, e assim descrita:

"Partindo da estaca 76 da BR-267, no sentido Poços de Caldas - Divisa MG/SP, segue à esquerda confrontando com MECAR - Indústria e Comércio Ltda. no azimute 164°59'17", com 7,58 metros, segue à direita confrontando com ele mesmo no azimute 262°05'40" com 27,00 metros, seguindo à direita no azimute 344°01'25" com 4,55 metros, seguindo à direita confrontando com a BR-267 no azimute 75°38'55" com 26,87 metros, chegando no ponto inicial, perfazendo uma área total de 160,50 m²."

ART. 2º - A desapropriação de que trata este decreto tem por finalidade a duplicação da BR-267 - Av. João Pinheiro, da estaca 5 à estaca 190.



Prefeitura Municipal de Poços de Caldas

SECRETARIA MUNICIPAL DO GOVERNO

DECRETO Nº 5.724 - fls. 2 /

ART. 3º - Competirá à Secretaria Municipal de Administração tomar as providências legais, bem como formalizar os atos necessários ao cumprimento deste decreto.


ART. 4º - Revogadas as disposições em contrário, este Decreto entrará em vigor na data de sua publicação.

PREFEITURA MUNICIPAL DE POÇOS DE CALDAS, 30 DE JUNHO DE 1997.


GERALDO THADEU P. DOS SANTOS
Prefeito Municipal


ALDO FOLTZ HANSER
Secret. Munic. Planej. Coord.

Publicado no "Jornal da Cidade", edição nº 1730, de 1º / 07 / 97.
smg/rms.

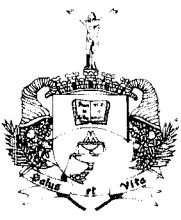


MEMORIAL DESCRITIVO

Desapropriado: Milton Pacetti

Área: 160,50 m²

Partindo da estaca 76 da BR-267, no sentido Poços de Caldas - Divisa MG/SP, segue à esquerda confrontando com Mear - Indústria e Comércio Ltda no azimute $164^{\circ}59'17''$, com 7,58 metros, segue à direita confrontando com ele mesmo no azimute $262^{\circ}05'40''$ com 27,00 metros, seguindo à direita no azimute $344^{\circ}01'25''$ com 4,55 metros, seguindo à direita confrontando com a BR-267 no azimute $75^{\circ}38'55''$ com 26,87 metros, chegando no ponto inicial, perfazendo uma área total de 160,50 m².

Ercules B Tassinari
ÉRCULES BERLINI TASSINARI
CREA Nº 24320/D

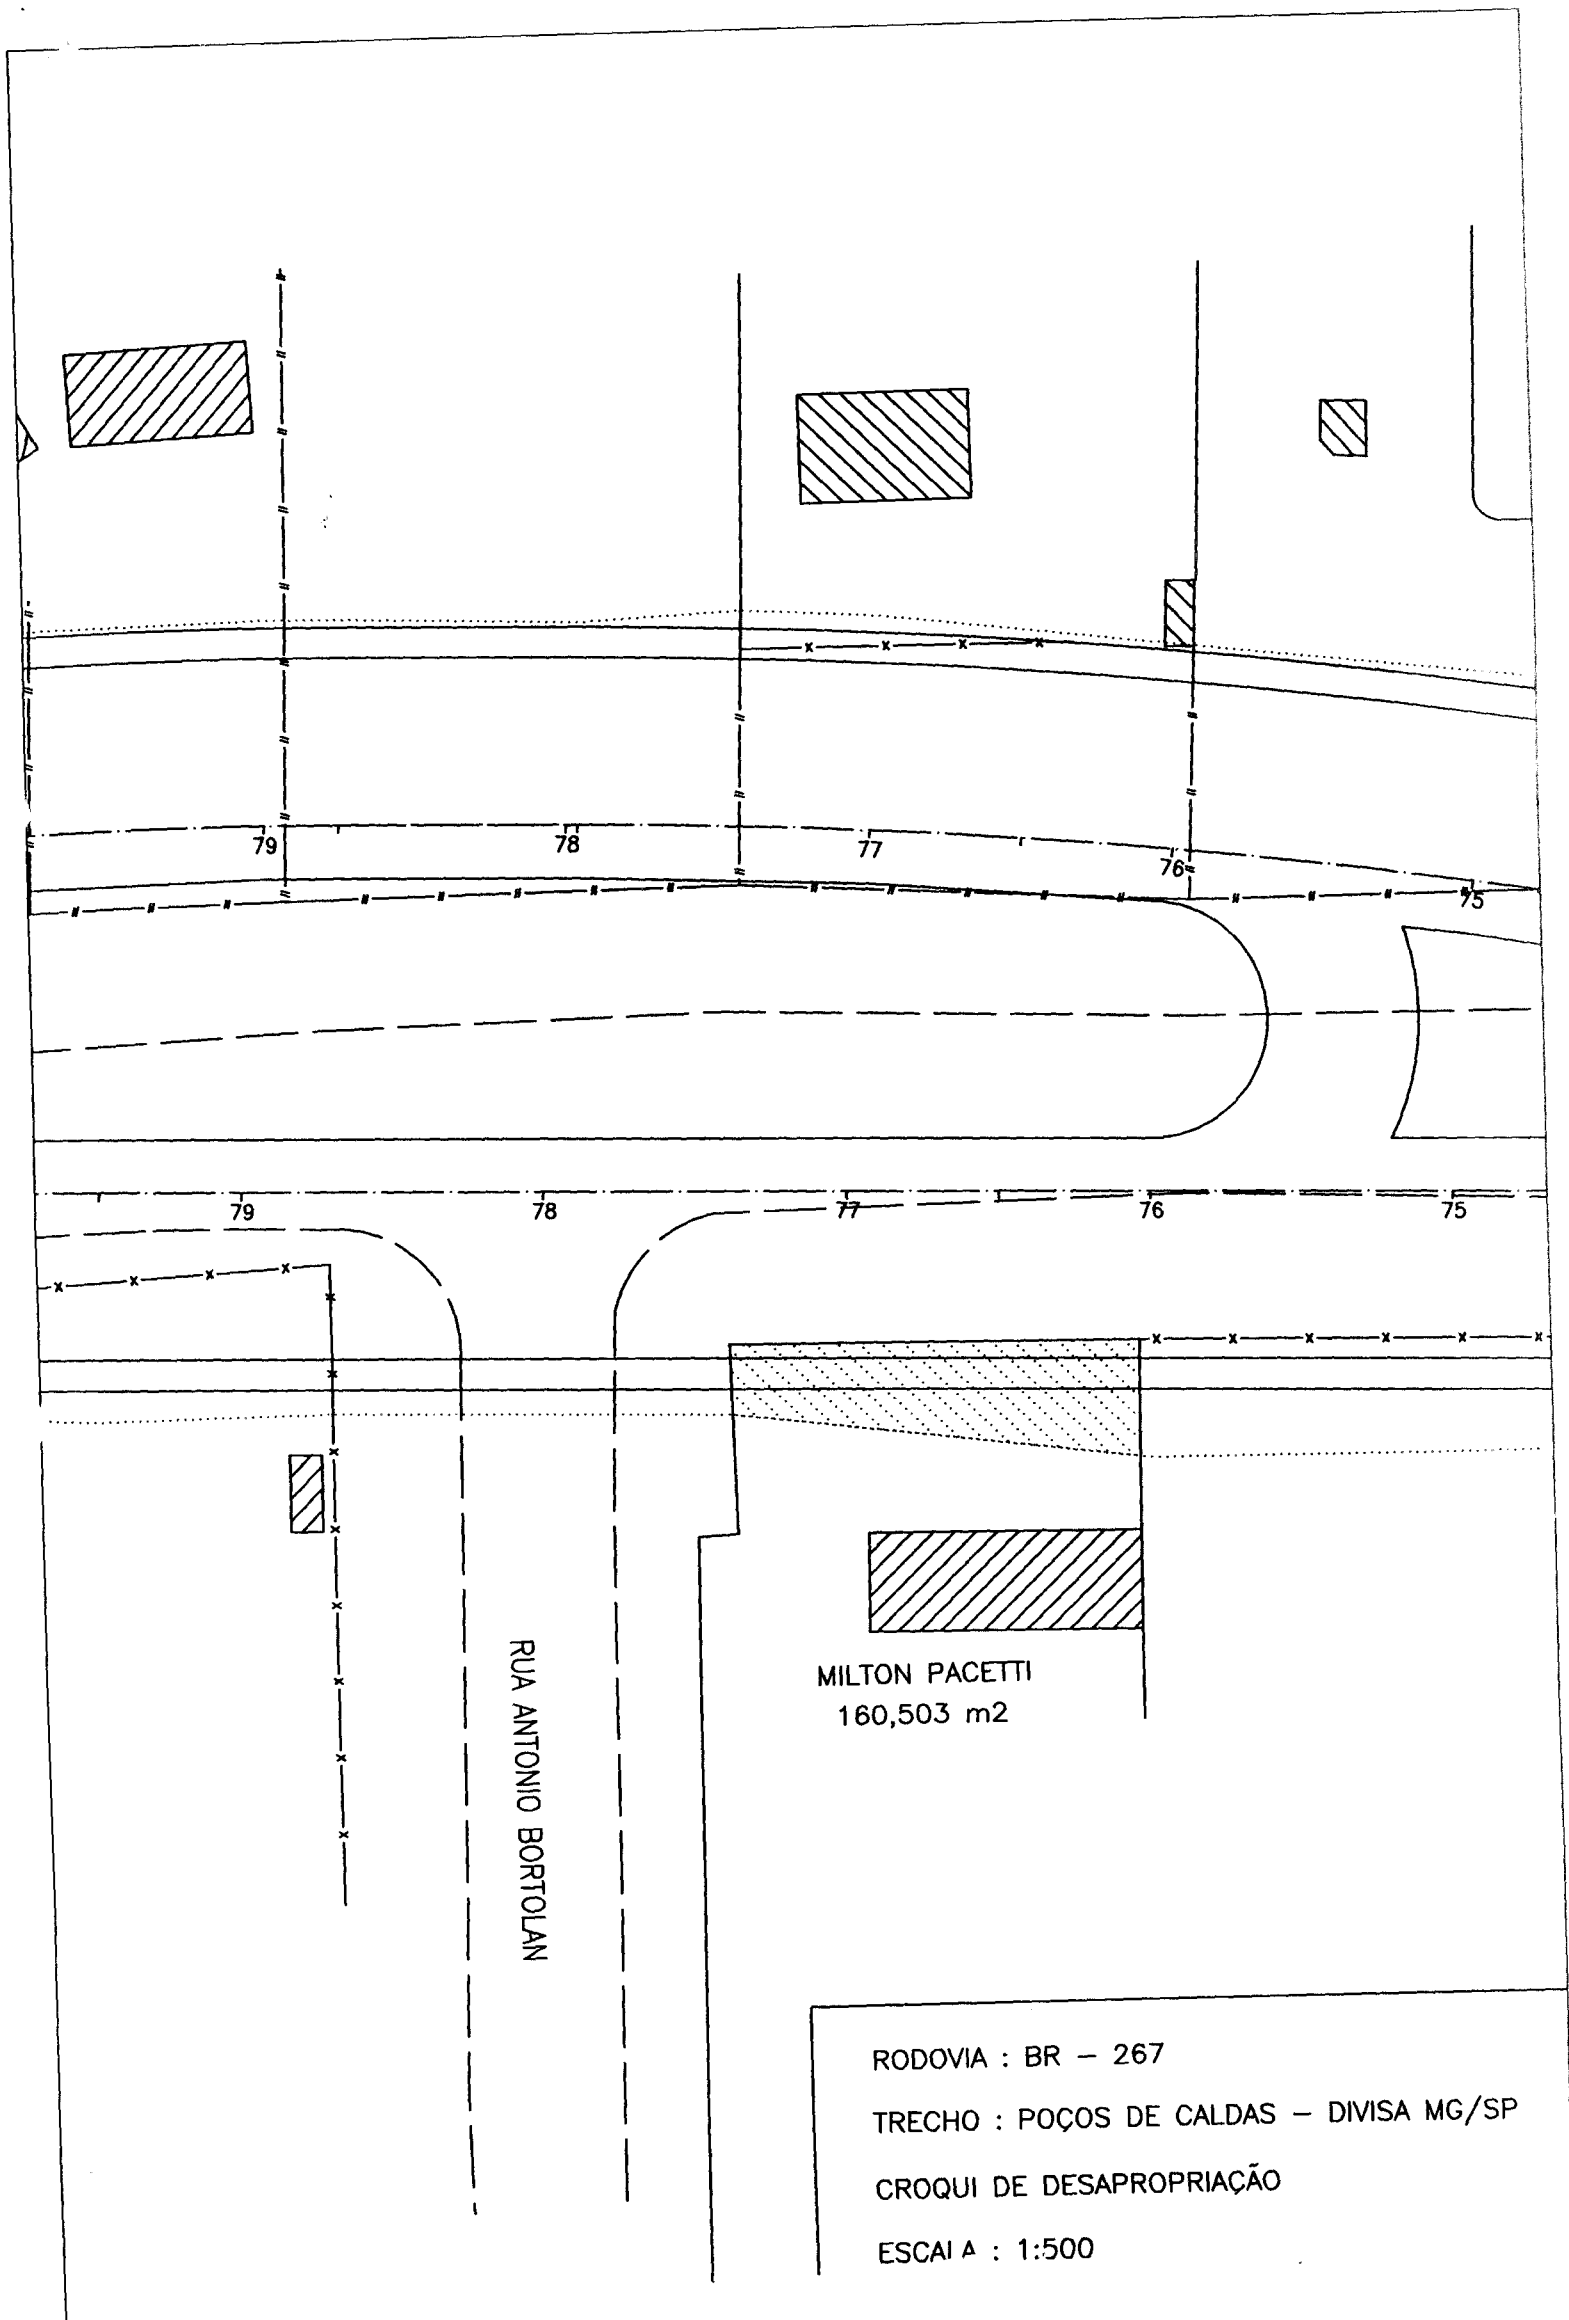

RODOVIA : BR - 267

TRECHO : POÇOS DE CALDAS - DIVISA MG/SP

CROQUI DE DESAPROPRIAÇÃO

ESCAI A : 1:500