



Prefeitura Municipal de Poços de Caldas

SECRETARIA MUNICIPAL DO GOVERNO

DECRETO Nº 5.728 /

"DECLARA DE UTILIDADE PÚBLICA, PARA FINS DE DESAPROPRIAÇÃO, ÁREA DE TERRENO LOCALIZADA ÀS MARGENS DA BR-267 - AV. JOÃO PINHEIRO, PARA SUA DUPLICAÇÃO."

O Prefeito Municipal de Poços de Caldas, no uso de suas atribuições legais, e nos termos do art. 90, inciso XI, da Lei Orgânica do Município, combinado com os artigos 2º e 6º do Decreto Federal nº 3.365, de 21 de junho de 1941, alterado pela Lei nº 2.786, de 21 de maio de 1956,

DECRETA:

ART. 1º - Fica declarada de utilidade pública, para fins de desapropriação, a se efetivar por acordo ou judicialmente, uma área de terreno situada às margens da BR-267 - Av. João Pinheiro, de propriedade de **Maria Vilas Boas Severino** ou seus sucessores, perfazendo 397,37 m² (trezentos e noventa e sete vírgula trinta e sete metros quadrados), identificada em planta e memorial descritivo anexos, que fazem parte integrante deste decreto, e assim descrita:

"Partindo da estaca 32 + 17,00 metros da BR-267, no sentido Poços de Caldas - Divisa MG/SP, segue à direita confrontando com José Garcia de Souza no azimute 142º06'17" com 7,56 metros, segue à esquerda confrontando com ele mesmo no azimute 221º39'55" com 46,74 metros, seguindo à esquerda confrontando com Ernesto Alves da Cruz no azimute 342º01'15" com 12,23 metros, seguindo à esquerda confrontando com a BR-267 no azimute 52º08'27", com 42,12 metros chegando ao ponto inicial perfazendo uma área total de 397,37 m²."

ART. 2º - A desapropriação de que trata este decreto tem por finalidade a duplicação da BR-267 - Av. João Pinheiro, da estaca 5 à estaca 190.



Prefeitura Municipal de Poços de Caldas


SECRETARIA MUNICIPAL DO GOVERNO

DECRETO Nº 5.728 - fls. 2 /

ART. 3º - Competirá à Secretaria Municipal de Administração tomar as providências legais, bem como formalizar os atos necessários ao cumprimento deste decreto.

ART. 4º - Revogadas as disposições em contrário, este Decreto entrará em vigor na data de sua publicação.

PREFEITURA MUNICIPAL DE POÇOS DE CALDAS, 30 DE JUNHO DE 1997.


GERALDO THADEU P. DOS SANTOS
Prefeito Municipal


ALDO FOLTZ HANSER
Secret. Munic. Planej. Coord.

Publicado no "Jornal da Cidade", edição nº 1730, de 1º / 07 /97.
smg/rms.



MEMORIAL DESCRITIVO

Desapropriado: Maria Vilas Boas Severino


Área: 397,37 m²

Partindo da estaca 32 + 17,00 metros da BR-267, no sentido Poços de Caldas - Divisa MG/SP, segue à direita confrontando com José Garcia de Souza no azimuth 142°06'17" com 7,56 metros, segue à esquerda confrontando com ele mesmo no azimuth 221°39'55" com 46,74 metros, seguindo à esquerda confrontando com Ernesto Alves da Cruz no azimuth 342°01'15" com 12,23 metros, seguindo à esquerda confrontando com a BR-267 no azimuth 52°08'27", com 42,12 metros chegando ao ponto inicial perfazendo uma área total de 397,37 m²

Ércules B. Tassinari
ÉRCULES BERLINI TASSINARI
CREA N° 24320/D

MARIA VILAS BOAS SEVERINØ

397,370 m²

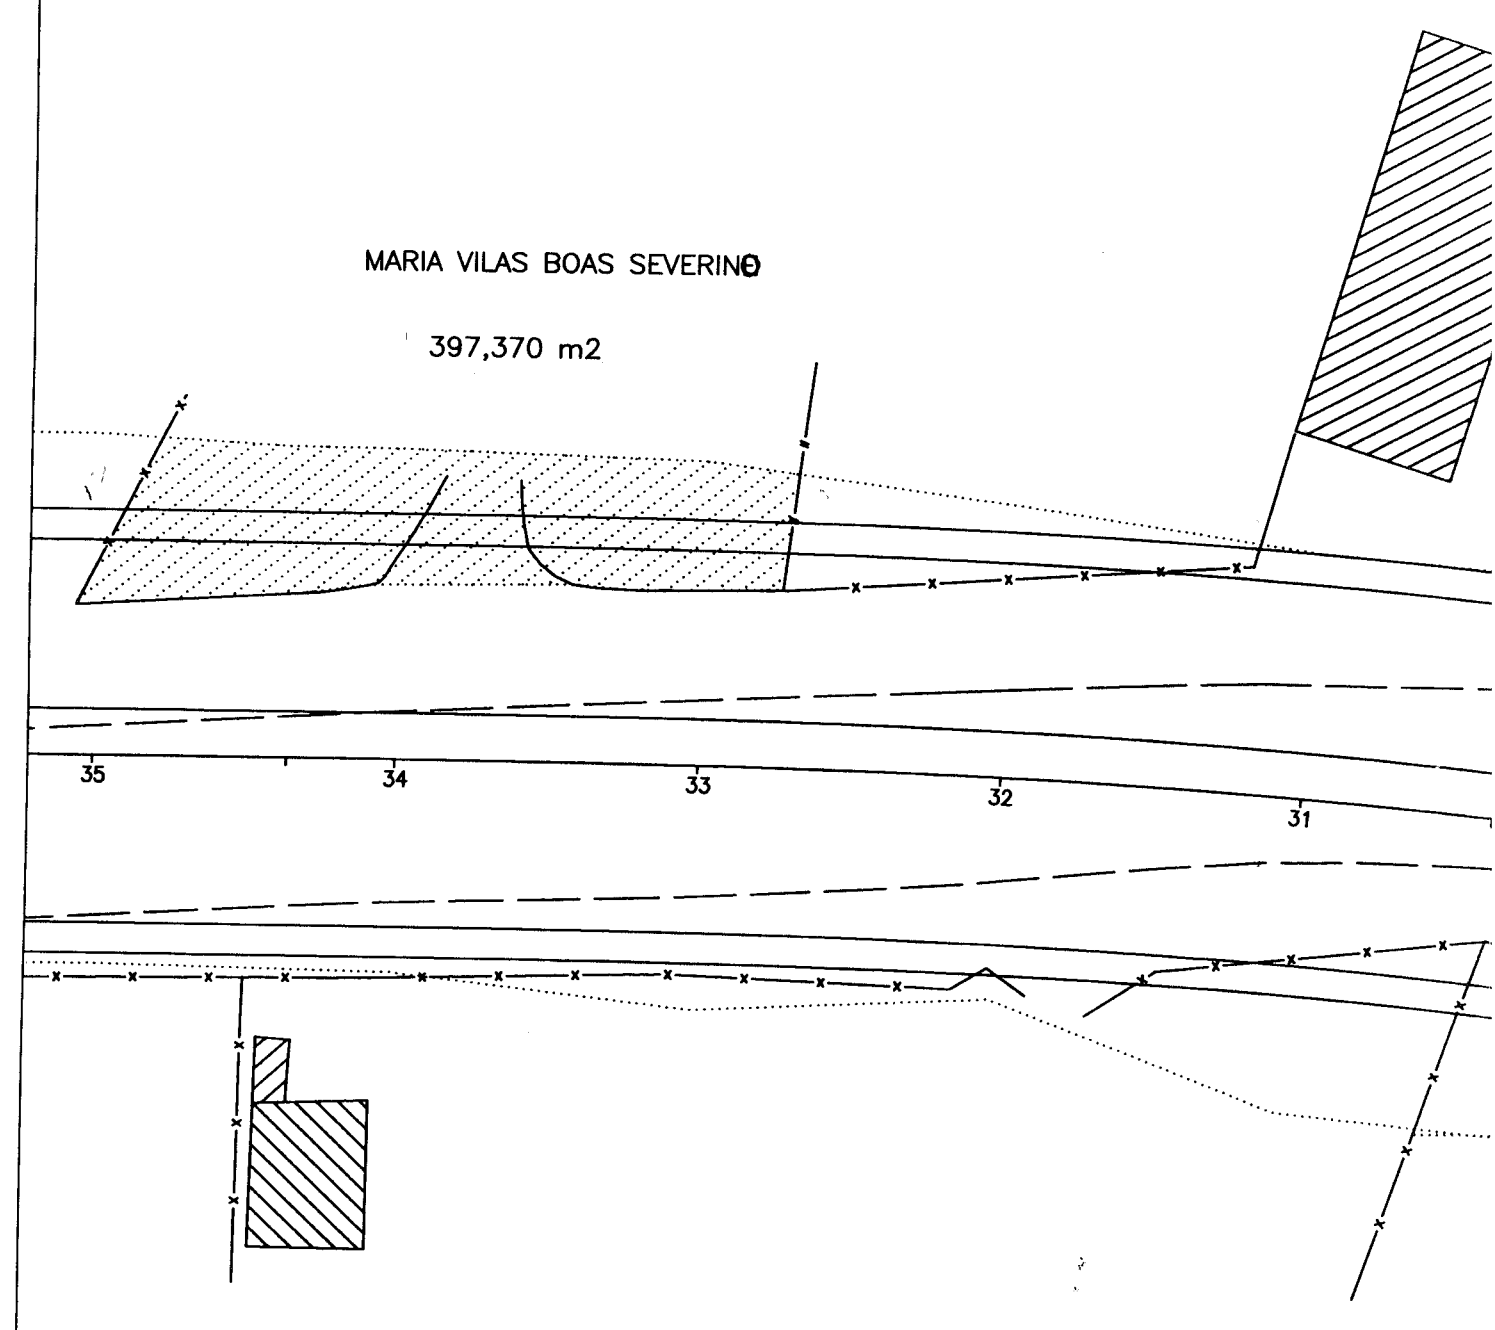

RODOVIA : BR - 267

TRECHO : POÇOS DE CALDAS - DIVISA MG/SP

CROQUI DE DESAPROPRIAÇÃO

ESCALA : 1:500